

PLANTA ESQUEMATIVA
ESCALA 1:100

**PREFEITURA MUNICIPAL DE
COIMBRA**




http://nepage.estaminas.com.br/pmcmg/index.htm - e-mail: chefpmc@estaminas.com.br
Rua Alvaro de Barros, 401 - Centro - CEP: 36.550-000 - COIMBRA - MG
C.G.C.: 18.132.464/0001-17 - Telefax: (32) 555-1152 / 555-1214

PROPRIETÁRIO:


PREFEITURA MUNICIPAL DE COIMBRA

RESP. TÉCNICO:

JOÃO ADELMO LESSA
ENG. CIVIL - CREA 58.756/D

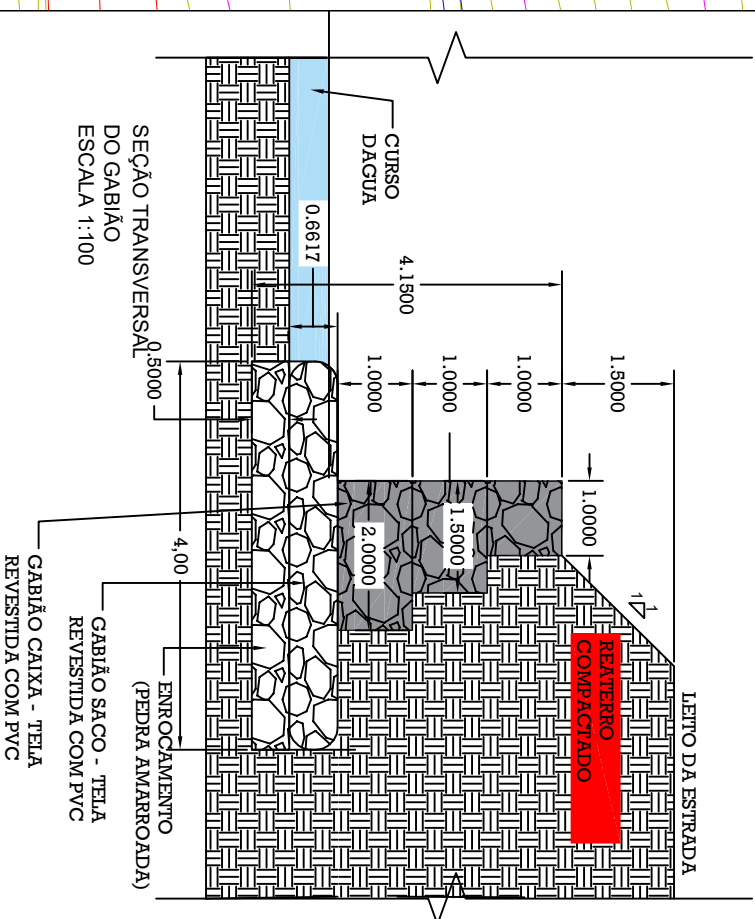

SEÇÃO TRANSVERSAL
DO GABIÃO
ESCALA 1:100

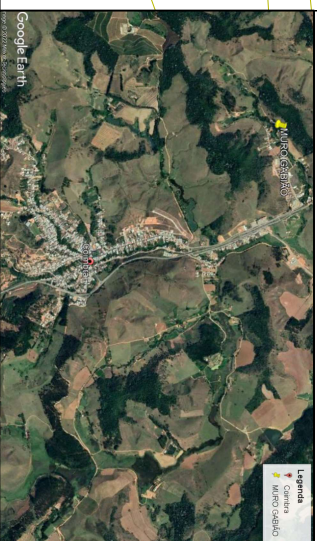

LOCALIZAÇÃO DA OBRA
SEM ESCALA

DESENHO:

OBRA:

CONTENÇÃO

PROJETO:

MURO EM GABIÃO

CONTEÚDO:

ENDEREÇO:

ESTRADA COIMBRA - ESTIVA
ZONA RURAL - COIMBRA -MG

PLANTA BAIXA - SEÇÃO

FOLHA:

1 DE 1

DATA:

04/03/2022

ÁREA:

- m²