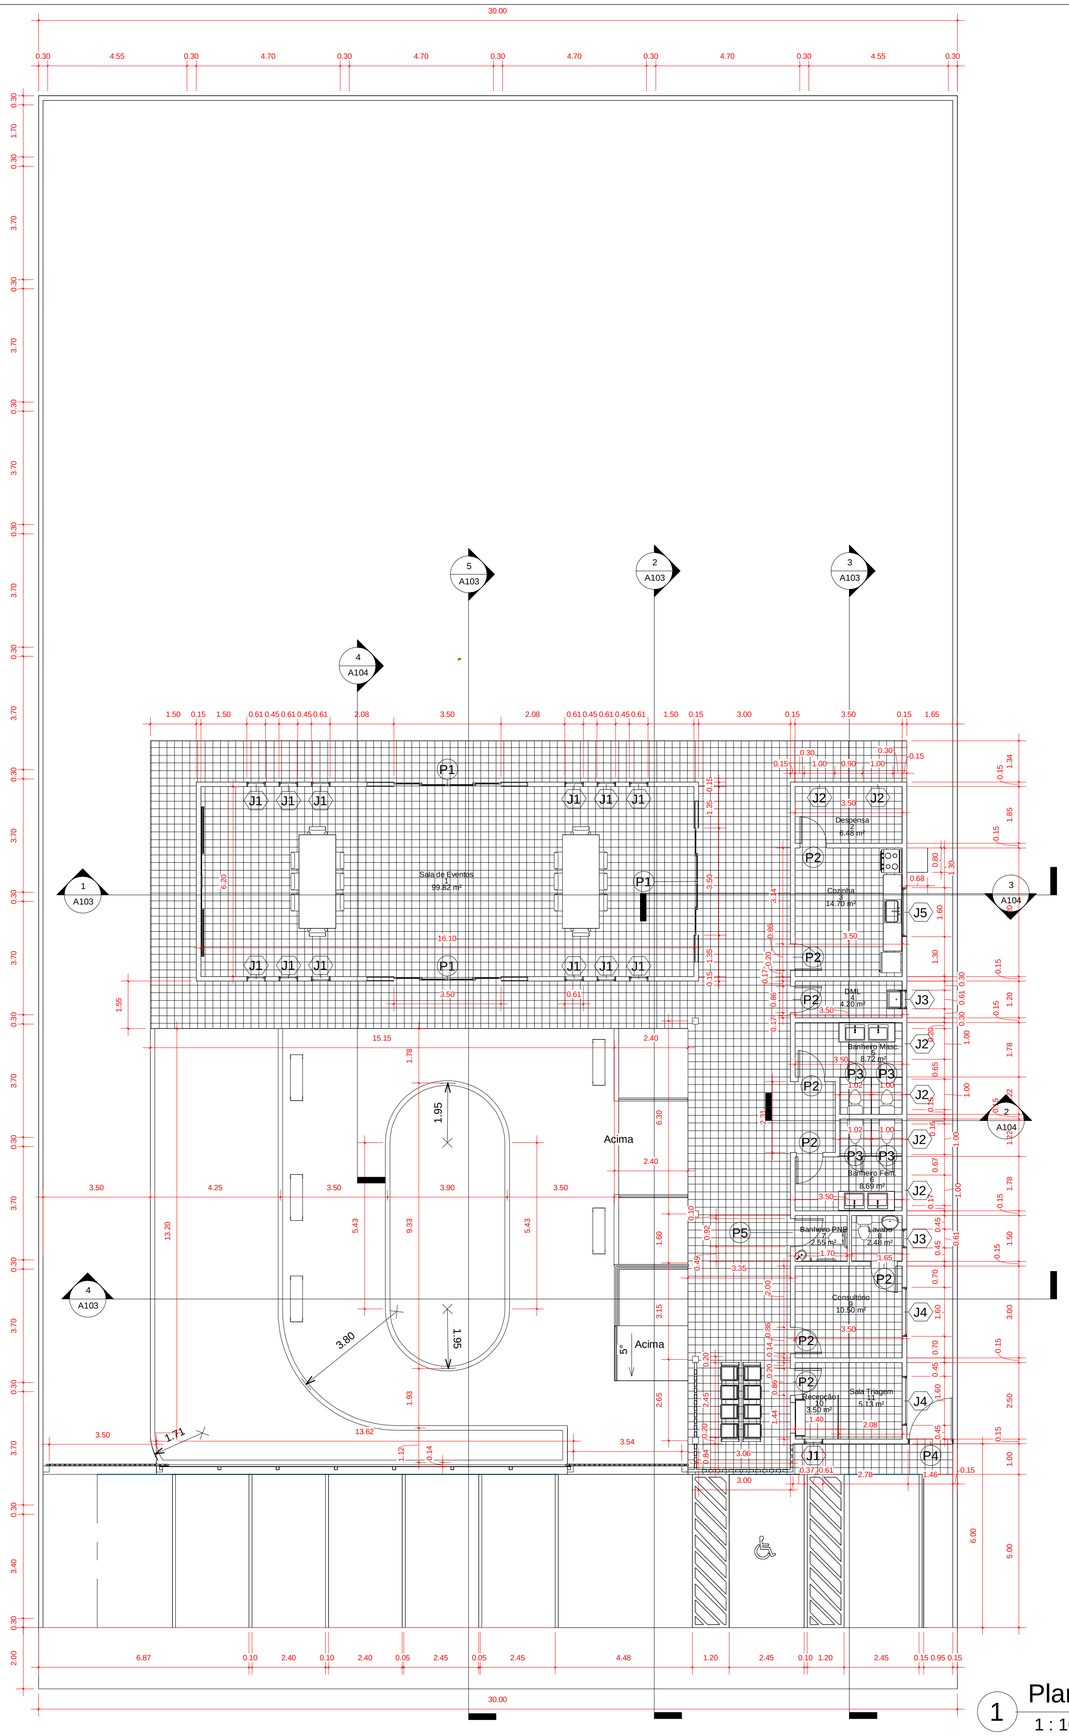

1 Planta Baixa
1 : 100

Tabela de janela							
Marca de tipo	Tipo de construção	Altura	Largura	Altura do peitoril	Verga Janela	Área Janela	Descrição
J1	Alumínio	1.50	0.61	0.92	0.92	0.92 m²	Janela Pivotante
J1	Alumínio	1.50	0.61	0.92	0.92	0.92 m²	Janela Pivotante
J1	Alumínio	1.50	0.61	0.92	0.92	0.92 m²	Janela Pivotante
J1	Alumínio	1.50	0.61	0.92	0.92	0.92 m²	Janela Pivotante
J1	Alumínio	1.50	0.61	0.92	0.92	0.92 m²	Janela Pivotante
J1	Alumínio	1.50	0.61	0.92	0.92	0.92 m²	Janela Pivotante
J1	Alumínio	1.50	0.61	0.92	0.92	0.92 m²	Janela Pivotante
J1	Alumínio	1.50	0.61	0.92	0.92	0.92 m²	Janela Pivotante
J1	Alumínio	1.50	0.61	0.92	0.92	0.92 m²	Janela Pivotante
J1	Alumínio	1.50	0.61	0.92	0.92	0.92 m²	Janela Pivotante
J1	Alumínio	1.50	0.61	0.92	0.92	0.92 m²	Janela Pivotante
J1	Alumínio	1.50	0.61	0.92	0.92	0.92 m²	Janela Pivotante
J1	Alumínio	1.50	0.61	0.92	0.92	0.92 m²	Janela Pivotante
J1: 13					11.96	11.90 m²	
J2	Alumínio	0.30	1.00	2.21	1.30	0.30 m²	Janela Basculante
J2	Alumínio	0.30	1.00	2.21	1.30	0.30 m²	Janela Basculante
J2	Alumínio	0.30	1.00	2.21	1.30	0.30 m²	Janela Basculante
J2	Alumínio	0.30	1.00	2.21	1.30	0.30 m²	Janela Basculante
J2	Alumínio	0.30	1.00	2.21	1.30	0.30 m²	Janela Basculante
J2	Alumínio	0.30	1.00	2.21	1.30	0.30 m²	Janela Basculante
J2: 6					7.80	1.80 m²	
J3	Alumínio	0.61	0.61	1.89	0.90	0.37 m²	Janela Basculante
J3	Alumínio	0.61	0.61	1.89	0.90	0.37 m²	Janela Basculante
J3: 2					1.80	0.74 m²	
J4	Alumínio	1.20	1.60	1.20	1.50	1.92 m²	Janela de Correr
J4	Alumínio	1.20	1.60	1.20	1.50	1.92 m²	Janela de Correr
J4: 2					3.00	3.84 m²	
J5	Alumínio	1.20	1.60	1.35	1.90	1.92 m²	Janelas de Correr
J5: 1					1.90	1.92 m²	
J6	Alumínio	0.30	1.00	2.40	1.30	0.37 m²	Janela Basculante
J6: 1					1.30	0.37 m²	
Total geral: 25					27.76	20.57 m²	

Tabela de porta						
Tipo de construção	Marca	Altura	Largura	Verga	Área	Descrição
Alumínio	P1	2.40	3.50	3.80	8.40 m²	Portas Salão
Alumínio	P1	2.40	3.50	3.80	8.40 m²	Portas Salão
Alumínio	P1	2.40	3.50	3.80	8.40 m²	Portas Salão
P1: 3				11.40	25.20 m²	
Alumínio: 3				11.40	25.20 m²	
Ferro Com Pintura	P3	1.72	0.50	0.80	0.86 m²	Portas Sanitários
Ferro Com Pintura	P3	1.72	0.50	0.80	0.86 m²	Portas Sanitários
Ferro Com Pintura	P3	1.72	0.50	0.80	0.86 m²	Portas Sanitários
Ferro Com Pintura	P3	1.72	0.50	0.80	0.86 m²	Portas Sanitários
P3: 4				3.20	3.44 m²	
Ferro Com Pintura: 4				3.20	3.44 m²	
Madeira	P2	2.13	0.86	1.16	1.84 m²	Portas Salas
Madeira	P2	2.13	0.86	1.16	1.84 m²	Portas Salas
Madeira	P2	2.13	0.86	1.16	1.84 m²	Portas Salas
Madeira	P2	2.13	0.86	1.16	1.84 m²	Portas Salas
Madeira	P2	2.13	0.86	1.16	1.84 m²	Portas Salas
Madeira	P2	2.13	0.86	1.16	1.84 m²	Portas Salas
Madeira	P2	2.13	0.86	1.16	1.84 m²	Portas Salas
Madeira	P2	2.13	0.86	1.16	1.84 m²	Portas Salas
P2: 8				9.28	14.72 m²	
Madeira: 8				9.28	14.72 m²	
Madeira PNE	P5	2.13	0.92	1.22	1.95 m²	Porta PNE
P5: 1				1.22	1.95 m²	
Madeira PNE: 1				1.22	1.95 m²	
Portão	P4	2.26	1.40	1.70	3.16 m²	Entrada Serviços
P4: 1				1.70	3.16 m²	
Portão: 1				1.70	3.16 m²	
Total geral: 17				26.80	48.47 m²	

USO DA PMC

OBSERVAÇÕES:

TÍTULO:

Centro Comunitário Moinhos

EDIFICAÇÃO

ZONEAMENTO:	ÁREA DO LOTE: 1500,00m²		USO: Lazer		
ÁREA CONSTRUÍDA:	0,00 m²	COEFICIENTE DE APROVEITAMENTO:	-	Nº DE VAGAS DE ESTACIONAMENTO:	-
ÁREA A CONSTRUIR:	00,00 m² aprox.	TAXA DE OCUPAÇÃO: -	TÉRREO: 1 DEMAIS PAV.: 0	Nº DE UNIDADES RESIDENCIAIS:	-
ÁREA TOTAL:	00,00 m² aprox.	TAXA DE PERMEABILIDADE:	-	Nº DE UNIDADES COMERCIAIS:	-
ENDEREÇO: Corrego Dos Moinhos				BAIRRO: Moinhos	

PROPRIETÁRIO:

CPF/CNPJ: 18.132.464/0001-17

CIDADE: Coimbra

ESCALA: Indicadas

RESP. TÉCNICO:

ENGENHEIRO CIVIL
CREA: 58756/D

JOÃO ADELMO LESSA

DESENHO: JAL, DAC,FHC, DSL

DATA: 25/04/2022

CONTEÚDO DA FOLHA:

Planta Baixa/Tabelas

FOLHA: 1/17