


# RELAÇÃO DE EQUIPAMENTO DE ILUMINAÇÃO PAULA FERNANDES TOUR JEANS 2019


10-ELISOIDAIS COM IRIS  
06-BRUTS DE 6 LAMPADAS  
24-PAR LEDS 10W  
12-SPOTS 1200 ROBE  
26-ROBIN POINTER  
12-PAR 64 COM GEL AZ 61  
02-HASE OU FOG COM VETILADORES  
01-INTERCOM COM 3 PONTOS  
01-CANHAO SEGUIDOR COM OPERADOR  
01-MA LIGHT 2

1-PAINEL DE LED TEM QUE SER NO MINIMO P6  
SENDO 2 LATERAL DE 3X5 E O MEIO DE 4X5

1-QUADRADO DE Q50 12X9 COM UMA LINHA POR CIMA  
E 7 METROS DE ALTURA  
QUALQUER DUVIDA ENTRE EM CONTATO COM

ILUMINADOR -MARCOS SOUZA(MIRIM) 031-975047795 ZAP

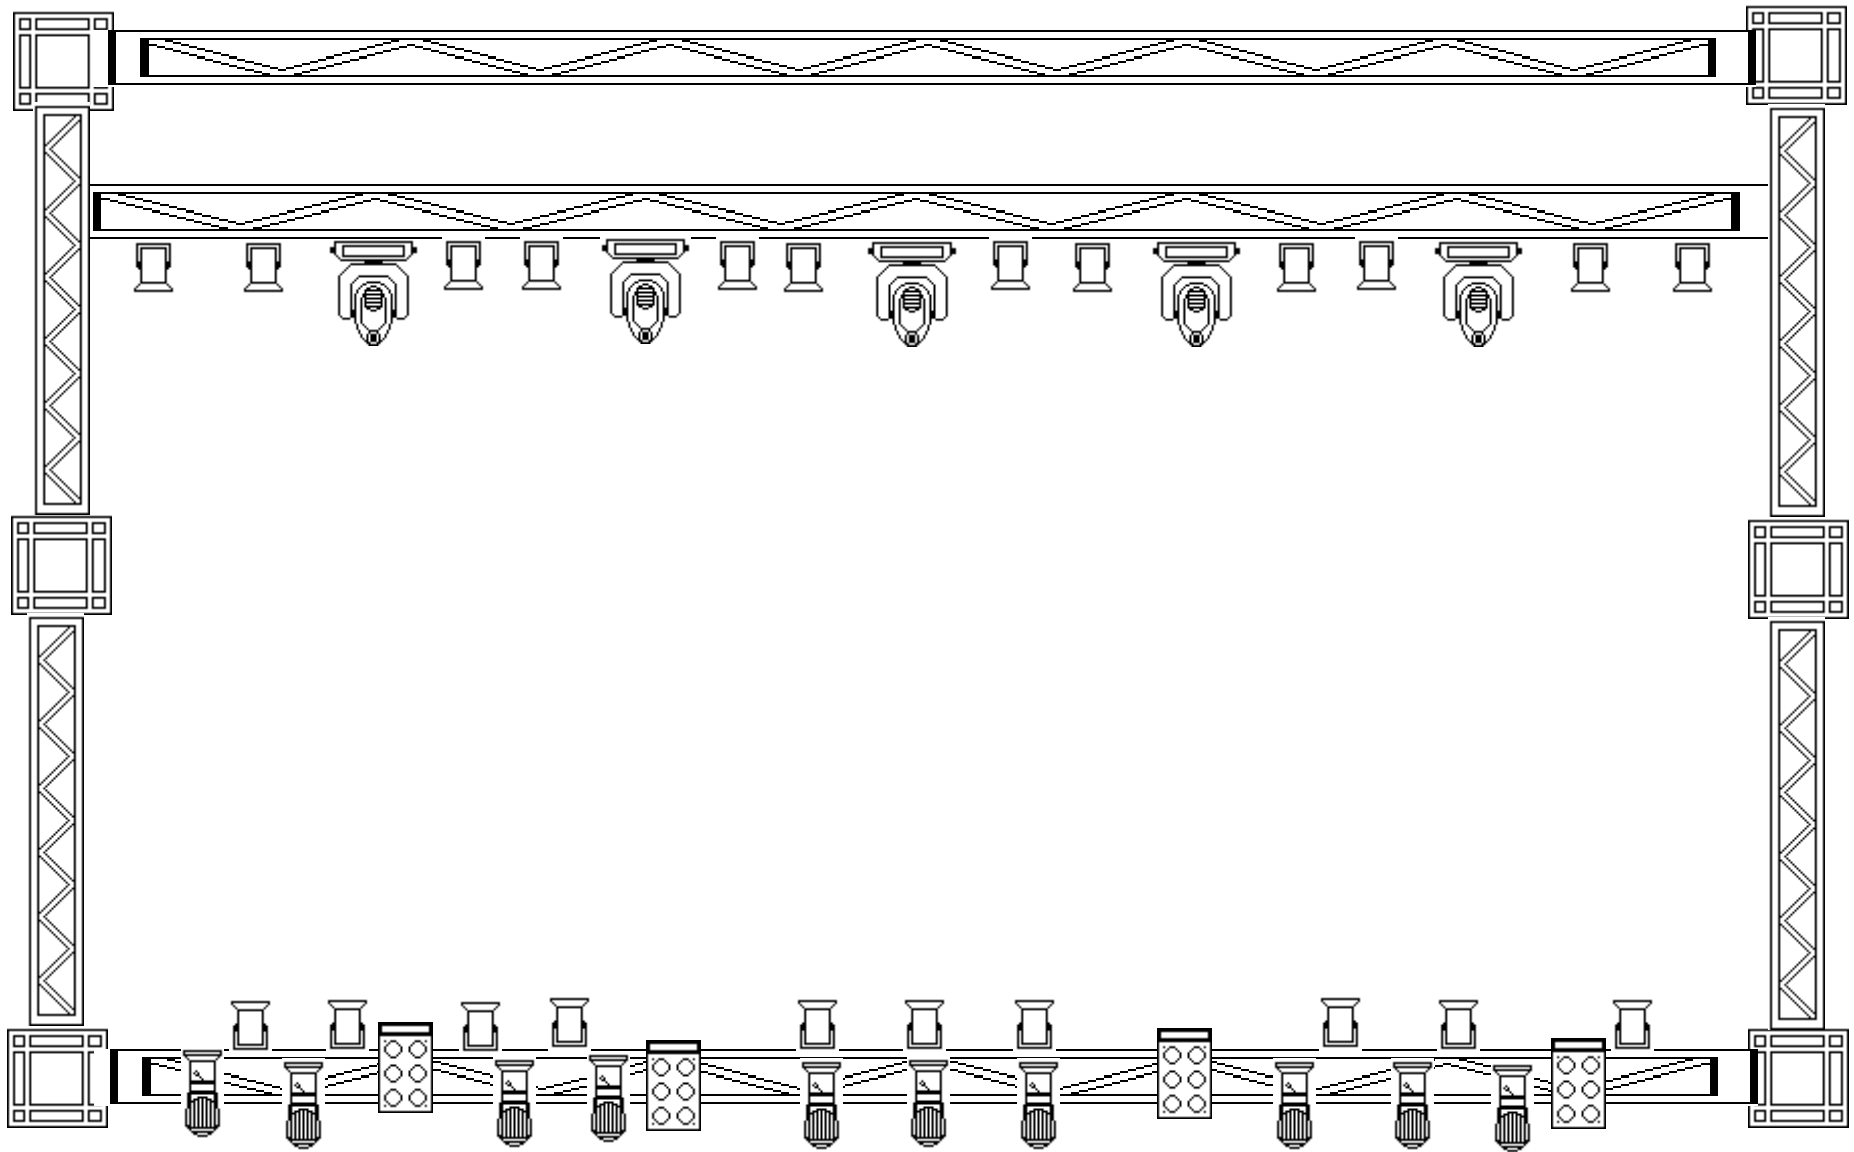

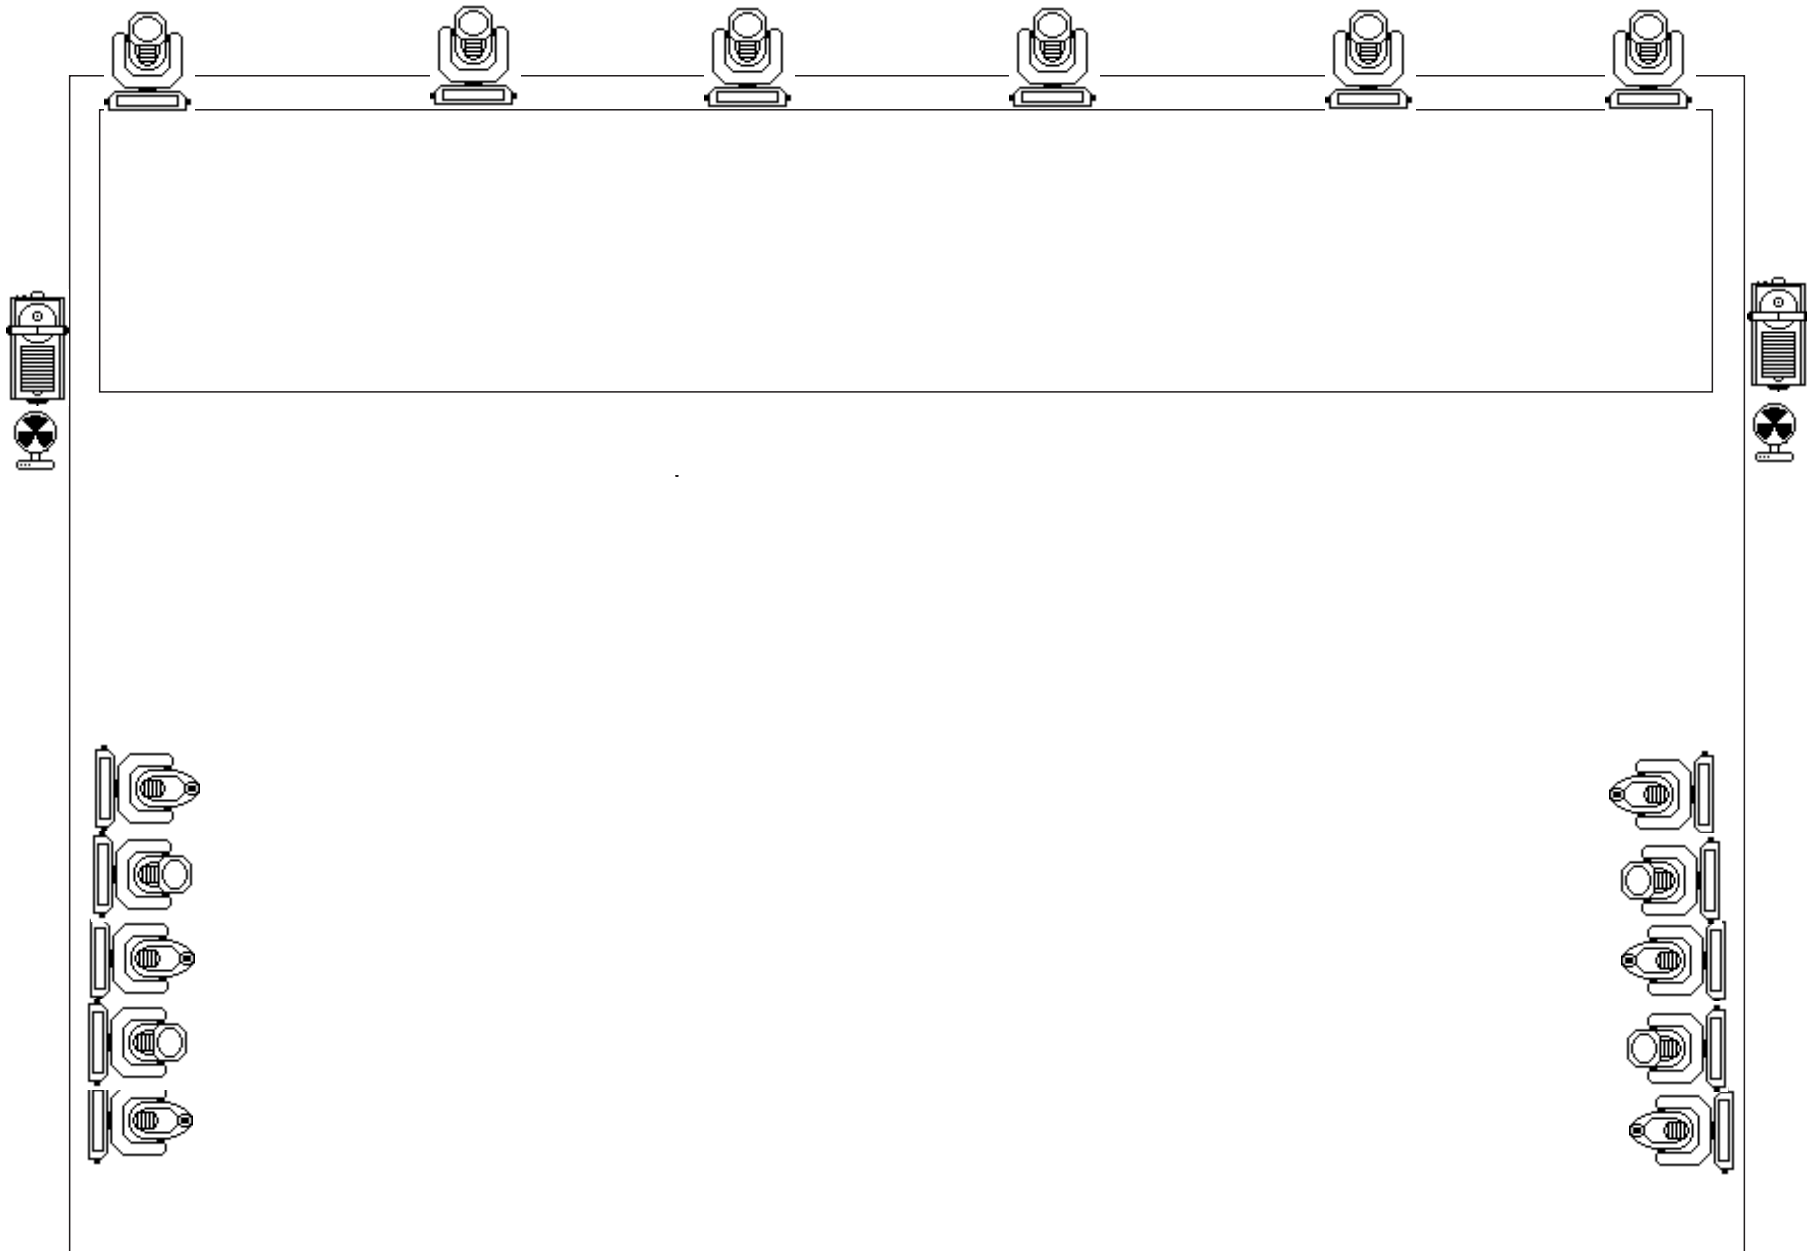



**P**  
**PAULA**  
**FERNANDES**