



DET. h: FAIXAS DE PEDESTRES

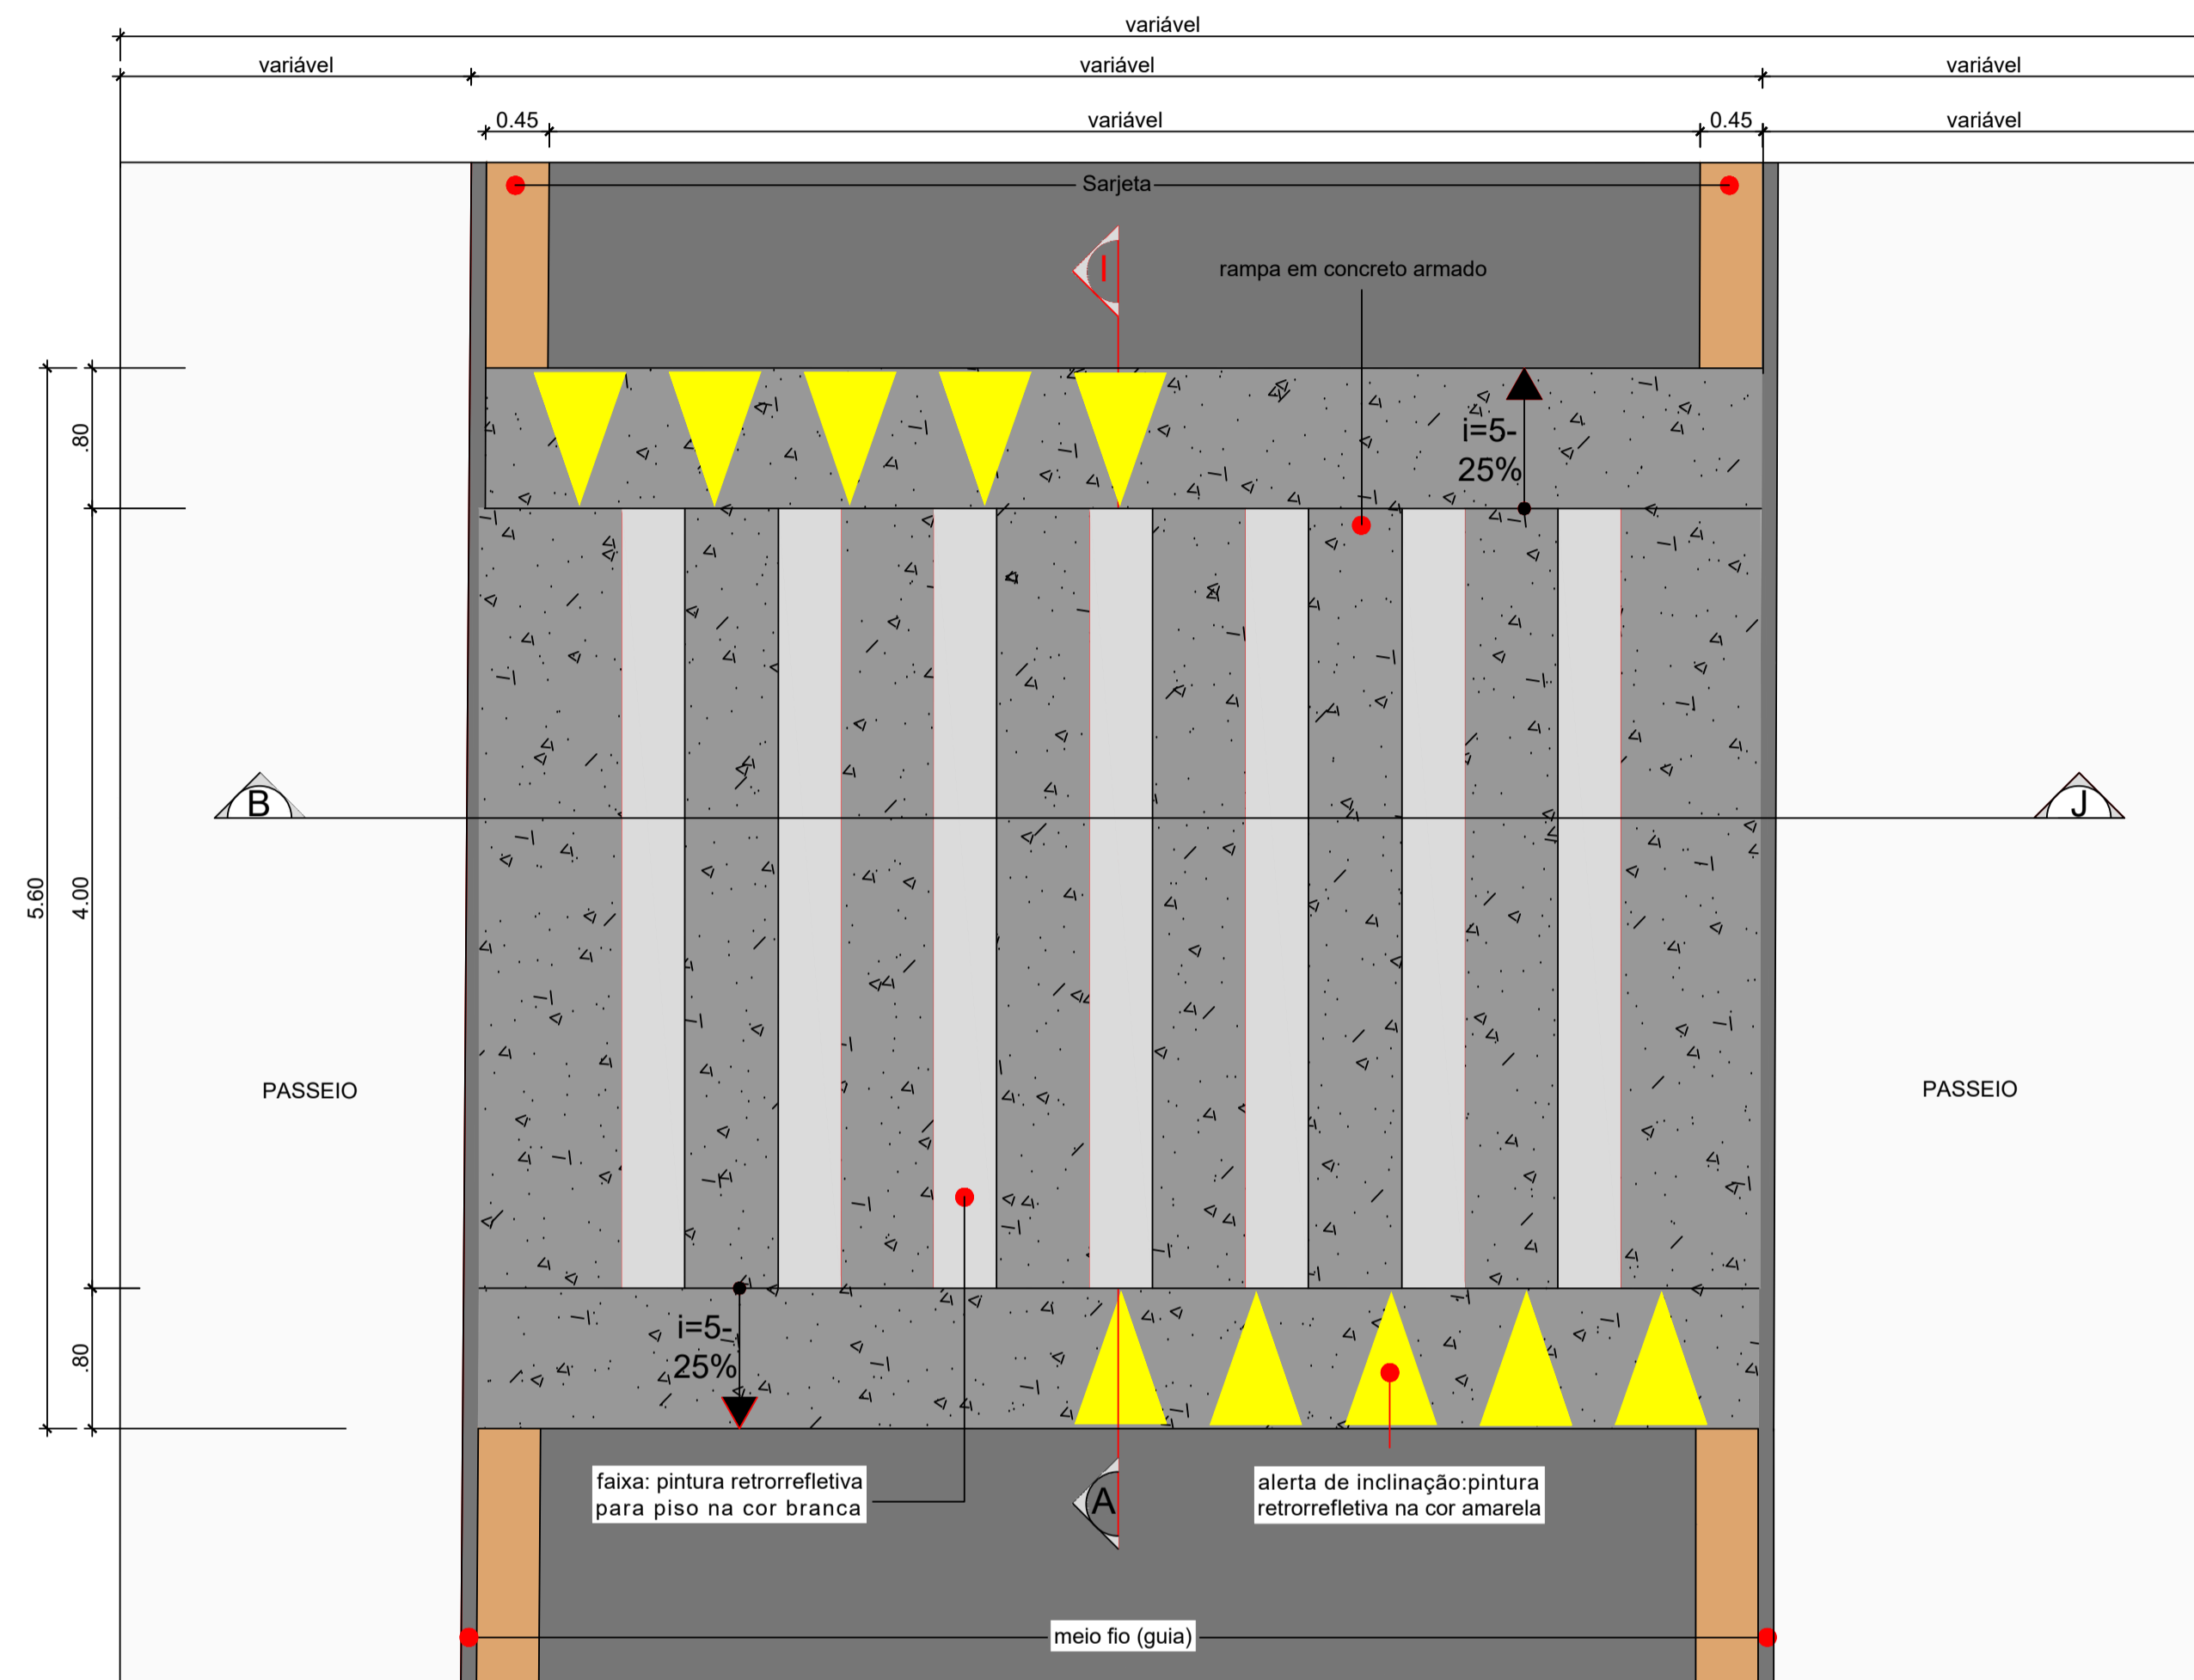


PLANTA
esc: 1/50


H PLANTA FAIXA ELEVADA
1/50

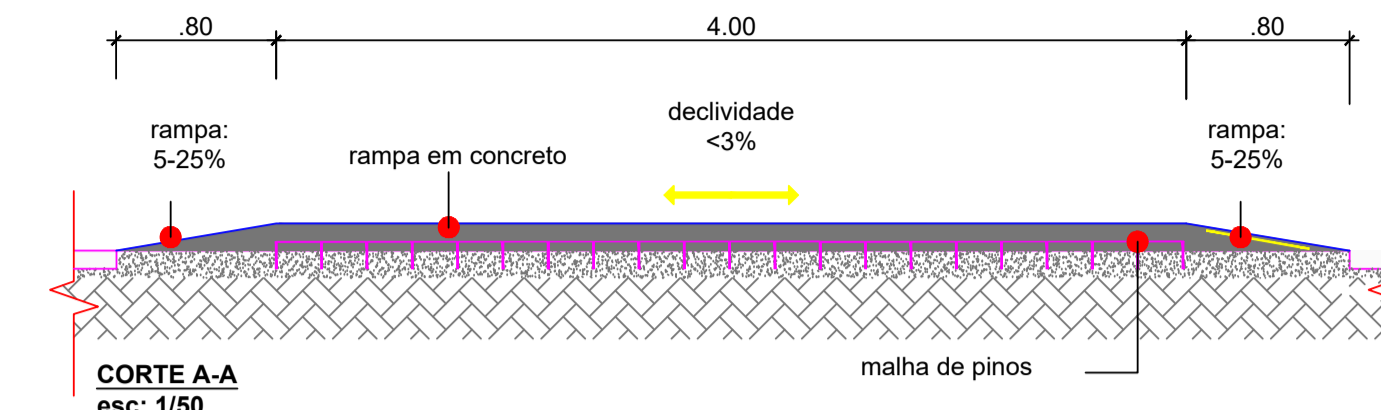

I PLANTA FAIXA ELEVADA
1/50

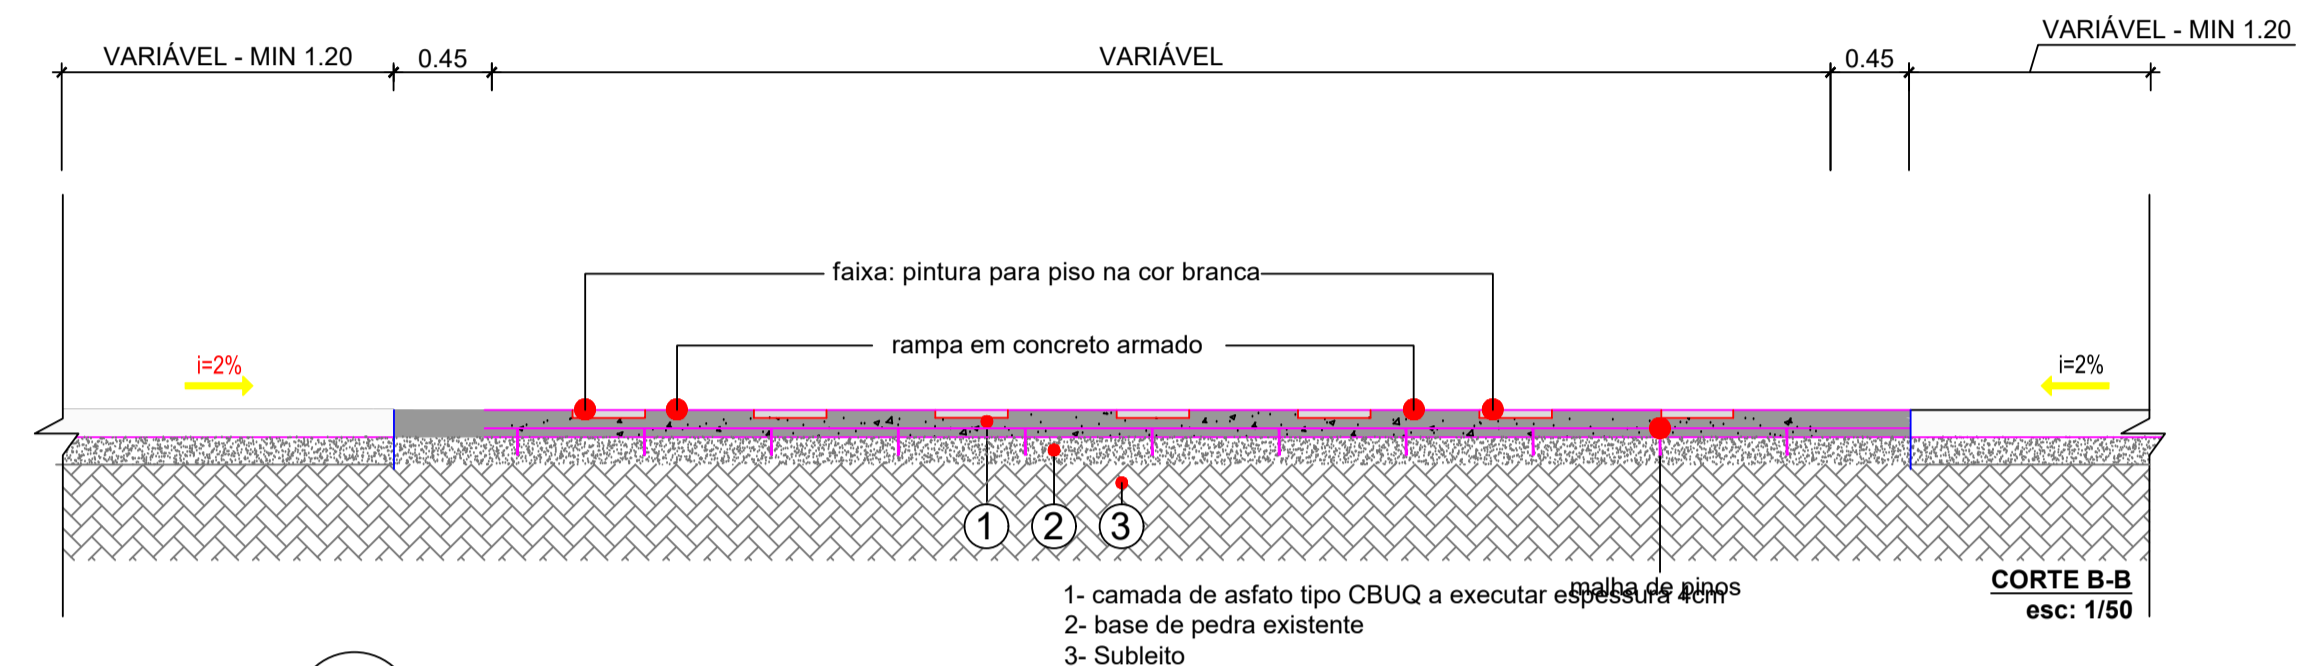

J PLANTA FAIXA ELEVADA
1/50

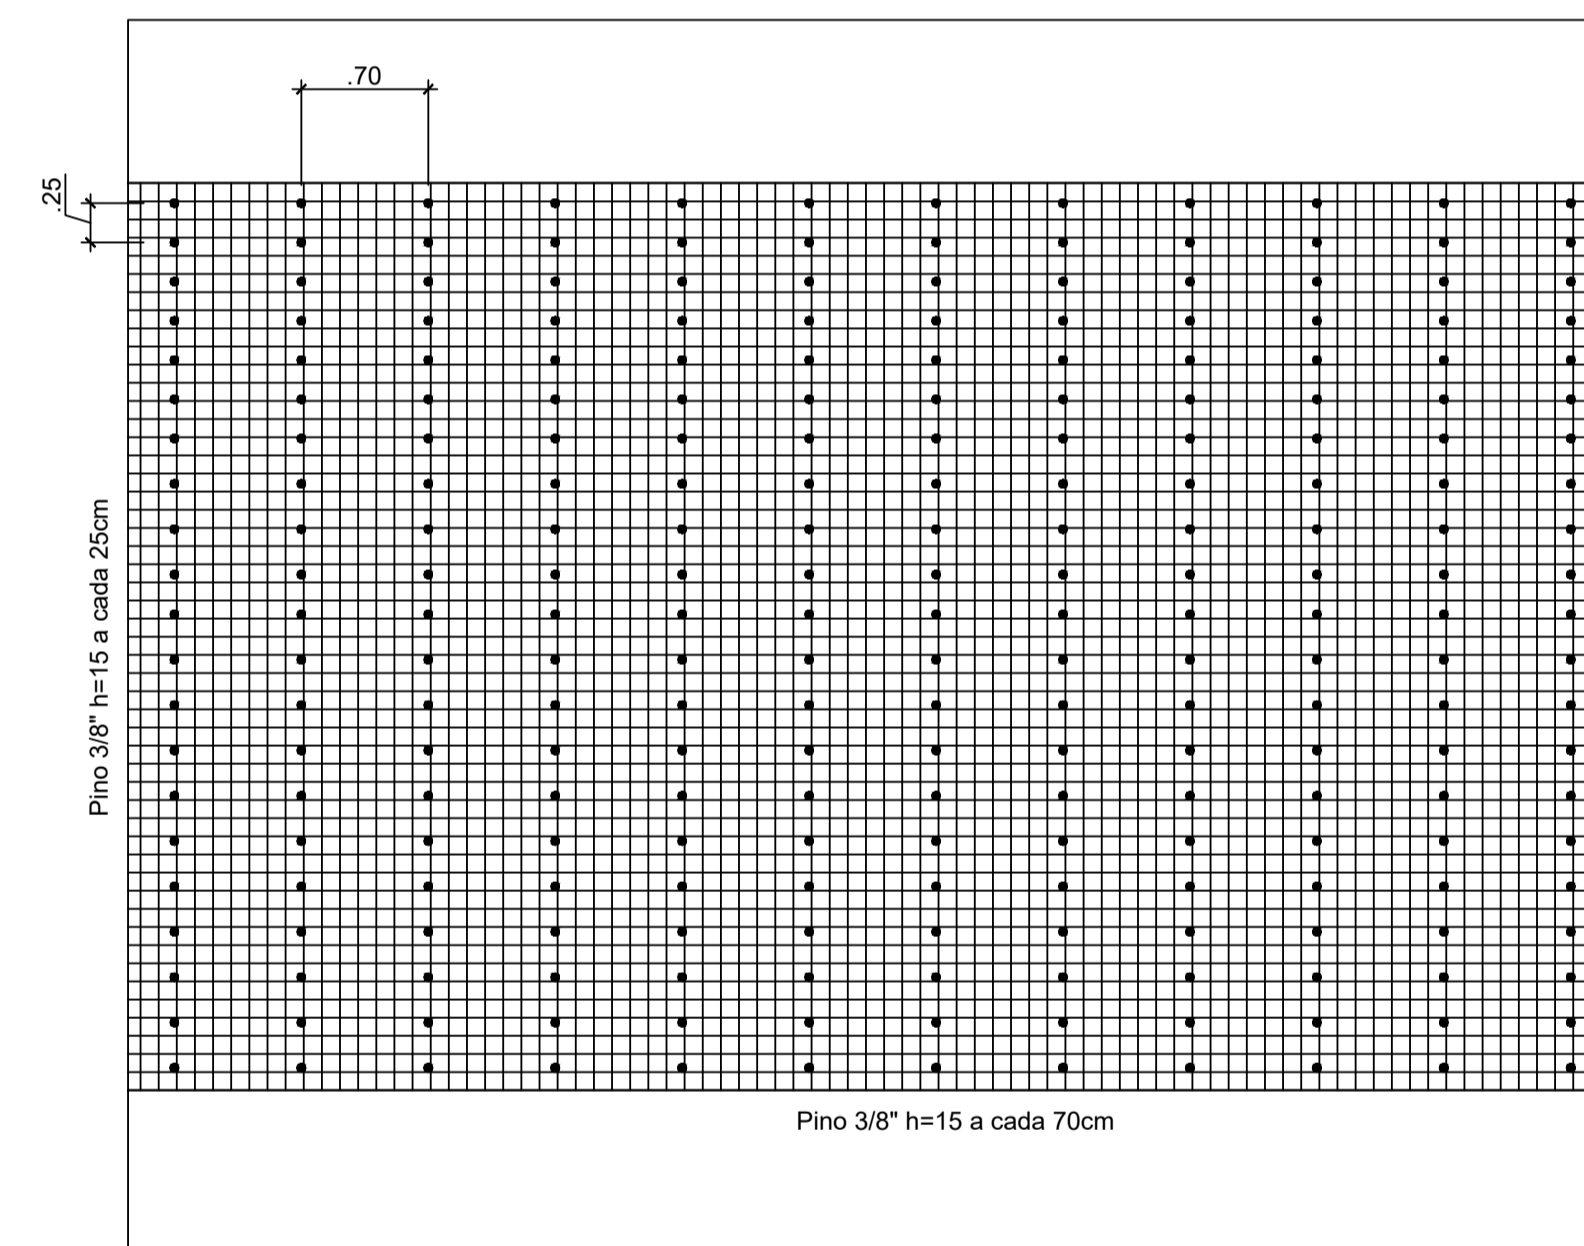

DETALHE: MALHA DE FERRAGEM DA RAMPA
esc: 1/50



PREFEITURA MUNICIPAL DE
COIMBRA

<http://netpage.estaminas.com.br/prmcomg/index.htm> - e-mail: chofepm@estaminas.com.br
Rua Álvares de Barros, 401 - Centro - CEP: 36.530-000 - COIMBRA - MG
C.G.C.: 18.132.464/0001-17 - Telef.: (32) 355-1152 / 355-1214

PROPRIETÁRIO:	DESENHO:		
PREFEITURA MUNICIPAL DE COIMBRA CNPJ 181.324.64/0001-17	PROJETO:	FAIXA ELEVADA	
RESP. TÉCNICO:	CONTEÚDO:	PLANTA - DETALHES	
JOÃO ADELMO LESSA ENG. CIVIL - CREA 58756/D	OBRA:	PAVIMENTAÇÃO COM ASFALTO	
	ENDEREÇO:	RUA JACYN FREDERICO	
	FOLHA:	3 DE 5	DATA: 2022 ÁREA: - m²