
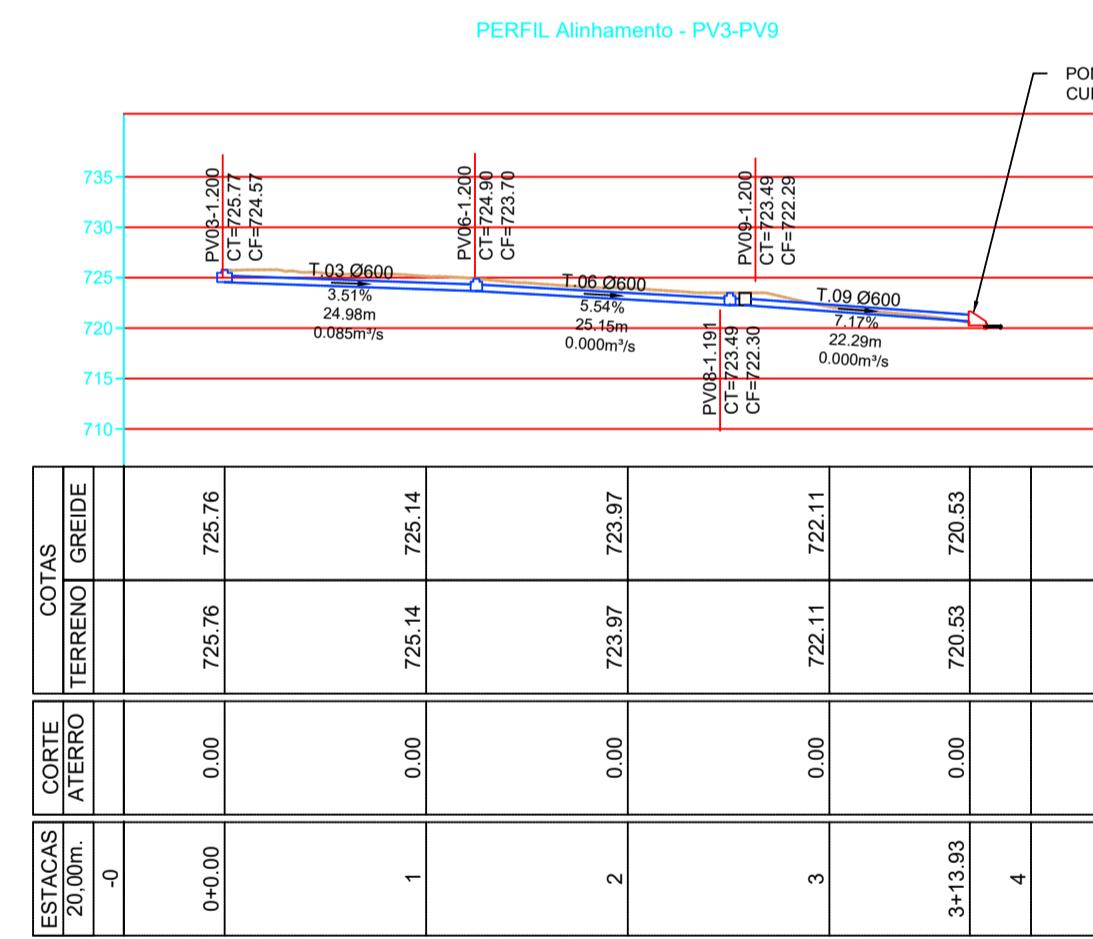



TUBO	DN (m)	COMPRIMENTO (m)	DECLIVIDADE (%)
04	0.40	3.048	0.86%
05	0.40	2.475	1.28%
20	0.40	6.114	2.14%
19	0.40	11.406	6.53%
16	0.40	3.374	4.99%
17	0.40	2.335	1.32%
18	0.40	20.214	0.50%
01	0.40	4.195	17.69%
02	0.40	2.121	-2.79%
07	0.40	4.257	0.50%
23	0.40	2.579	3.87%
22	0.40	4.057	0.50%
21	0.40	4.325	1.73%
14	0.40	7.510	1.32%
12	0.40	9.532	0.50%
11	0.40	7.712	4.99%
13	0.40	5.984	0.50%
06	0.60	25.191	5.54%
25	0.60	1.806	0.50%
08	0.60	1.507	0.50%
09	0.60	22.347	7.17%
26	0.60	24.453	6.11%
24	0.60	14.313	0.50%
03	0.60	24.995	3.51%

### 1 PLANTA REDE PLUVIAL


Escala: 1:500

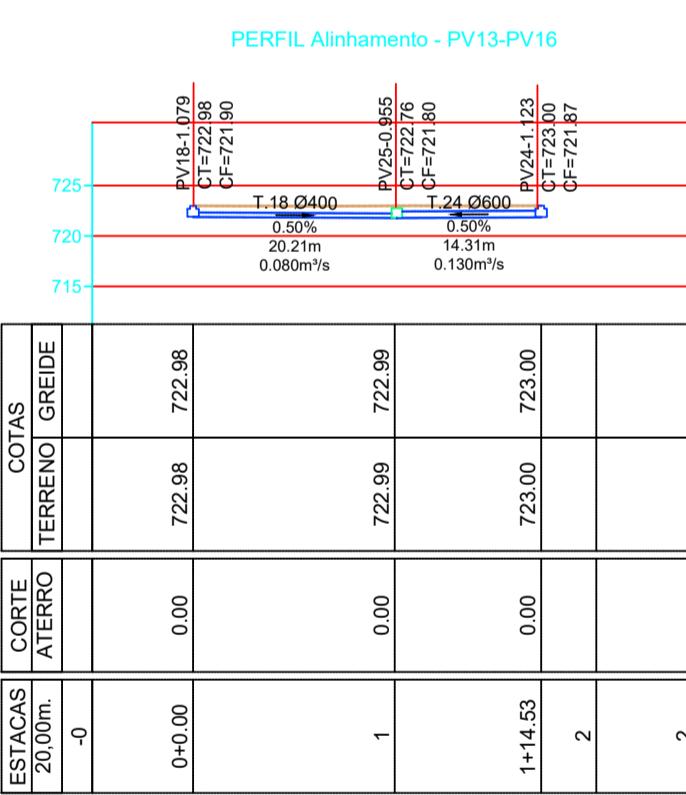



### MEIO-FIO E SARJETA DE CONCRETO - SEM ESCALA

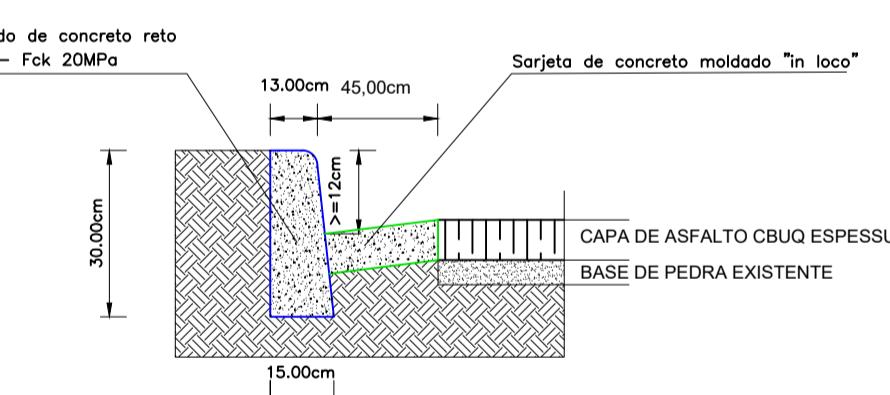

### DETALHE 08: BOCA DE LOBO

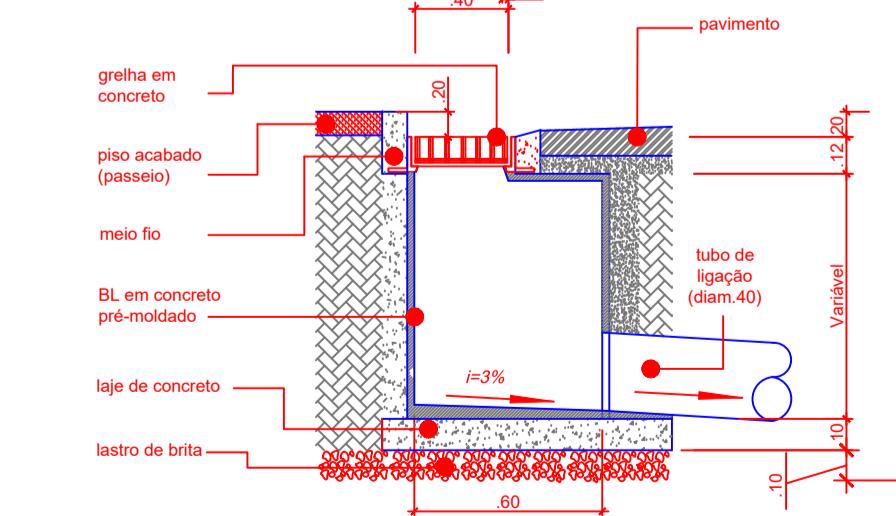

### DETALHE DA GRELHA

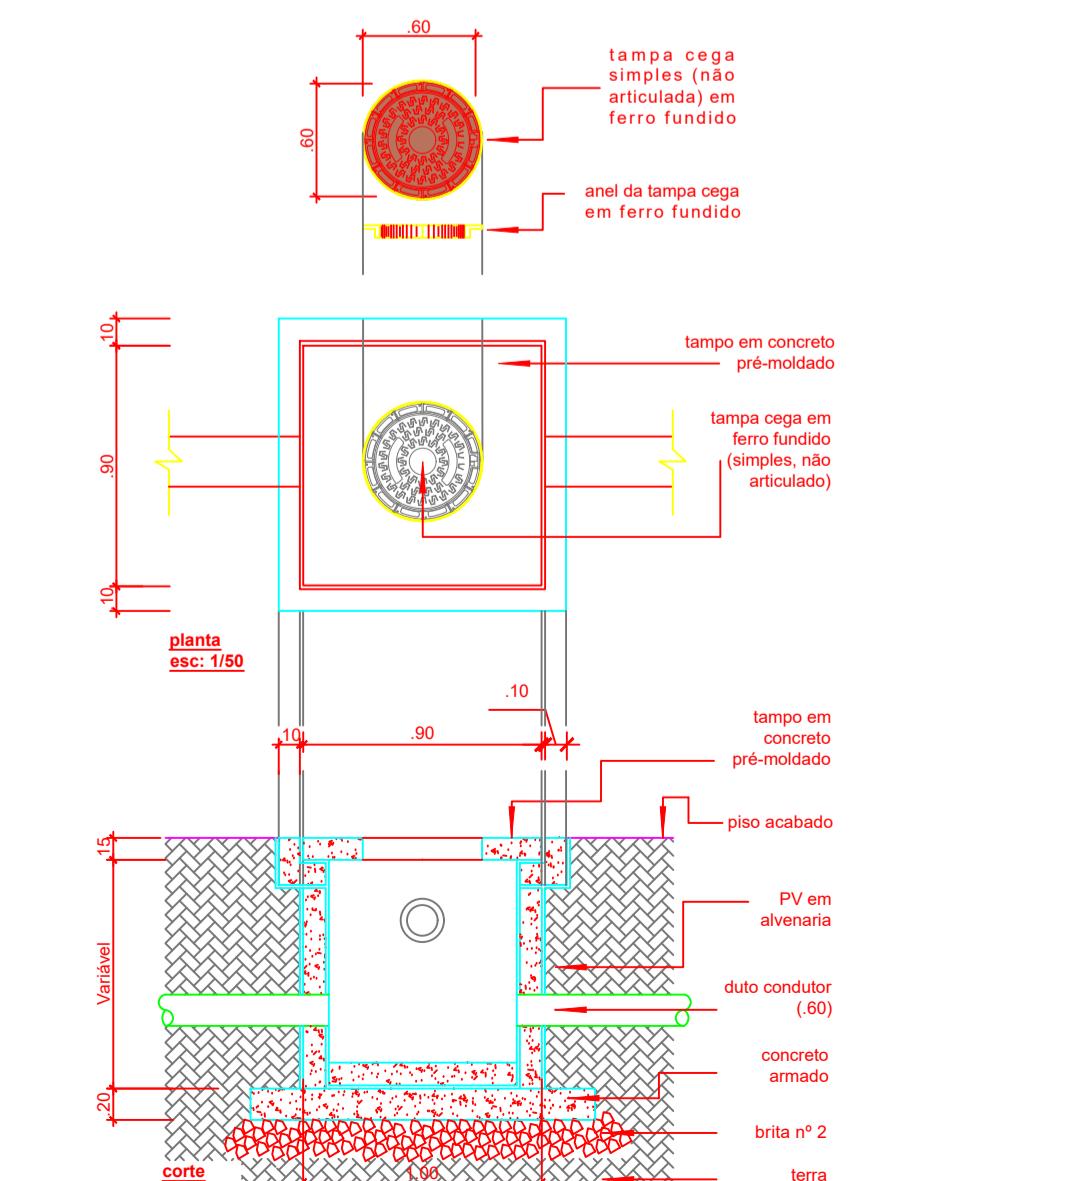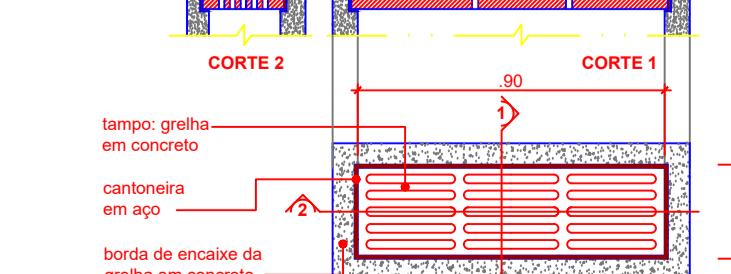

NOME	COTAS	PROFOUNDADE (m)
01	CT= 726.50 CF= 725.30	1.200
03	CT= 725.77 CF= 724.57	1.200
02	CT= 725.46 CF= 724.26	1.200
05	CT= 724.93 CF= 723.73	1.200
04	CT= 724.92 CF= 723.72	1.200
06	CT= 724.90 CF= 723.70	1.200
19	CT= 723.77 CF= 722.57	1.200
07	CT= 723.50 CF= 722.30	1.200
09	CT= 723.49 CF= 722.29	1.200
08	CT= 723.49 CF= 722.30	1.191
16	CT= 723.20 CF= 722.00	1.200
20	CT= 721.86	1.200
23	CT= 722.00 CF= 721.80	1.200
17	CT= 722.00 CF= 721.80	1.200
13	CT= 723.00 CF= 721.80	1.200
22	CT= 723.00 CF= 721.80	1.200
24	CT= 723.00 CF= 721.87	1.123
21	CT= 722.99 CF= 721.79	1.200
26	CT= 722.99 CF= 721.79	1.200
18	CT= 722.98 CF= 721.90	1.079
14	CT= 722.97 CF= 720.93	1.078
11	CT= 722.93 CF= 721.73	1.200
25	CT= 722.76 CF= 721.80	0.955
12	CT= 722.52 CF= 720.98	1.540
10	CT= 721.65 CF= ???	1.185
15	CT= 721.64 CF= 720.89	0.750
27	CT= 721.26 CF= ???	1.185

### PREFEITURA MUNICIPAL DE COIMBRA

http://netpage.estaminas.com.br/pmcng/index.htm - e-mail: chefepmc@estaminas.com.br

Rua Alvaro de Barros, 401 - Centro - CEP: 36.350-000 - COIMBRA - MG

C.G.C.: 18.172.444/0001-17 - Telefax: (035) 3132 / 355-1214

PROPRIETÁRIO: DRENAGEM

PROJETO: PLANTA - DETALHES

CONTEÚDO: PAVIMENTAÇÃO COM ASFALTO

OBRA: RUA JACYR FREDERICO

ENDERECO: RUA JOÃO ADELMO LESSA

RESP. TÉCNICO: ENG. CIVIL - CREA 58756/D

FOLHA: 5 DE 5 DATA: 10/01/2023 AREA: - m<sup>2</sup>