ESPECIFICAÇÕES

	TORRE DE ILUMINAÇÃO PORTÁTIL (4,6 X 1,50 M) COM GERADOR DE EMERGÊNCIA COM 4 REFLETORES DE LED 1.000W, POTÊNCIA DE 5kVA, MASTRO DE 9 METROS, AUTONOMIA DE 67 HORAS.
	BANHEIRO QUÍMICO COMUM - 1,20 X 1,20 M ACESSIBILIDADE - 1,50 X 1,50 M
	ÁREA RECREATIVA COM BRINQUEDOS INFLÁVEIS E MECÂNICOS
	EXTINTOR PORTÁTIL DE PÓ QUÍMICO CLASSE ABC, CAPACIDADE 6 KG
	ÁREA DE ISOLAMENTO POR GRANDES E VIGILÂNCIA, DE ACESSO RESTRITO AO BLASTER PARA SHOW PIROTÉCNICO

ÁREA DO EVENTO
5.945 m²

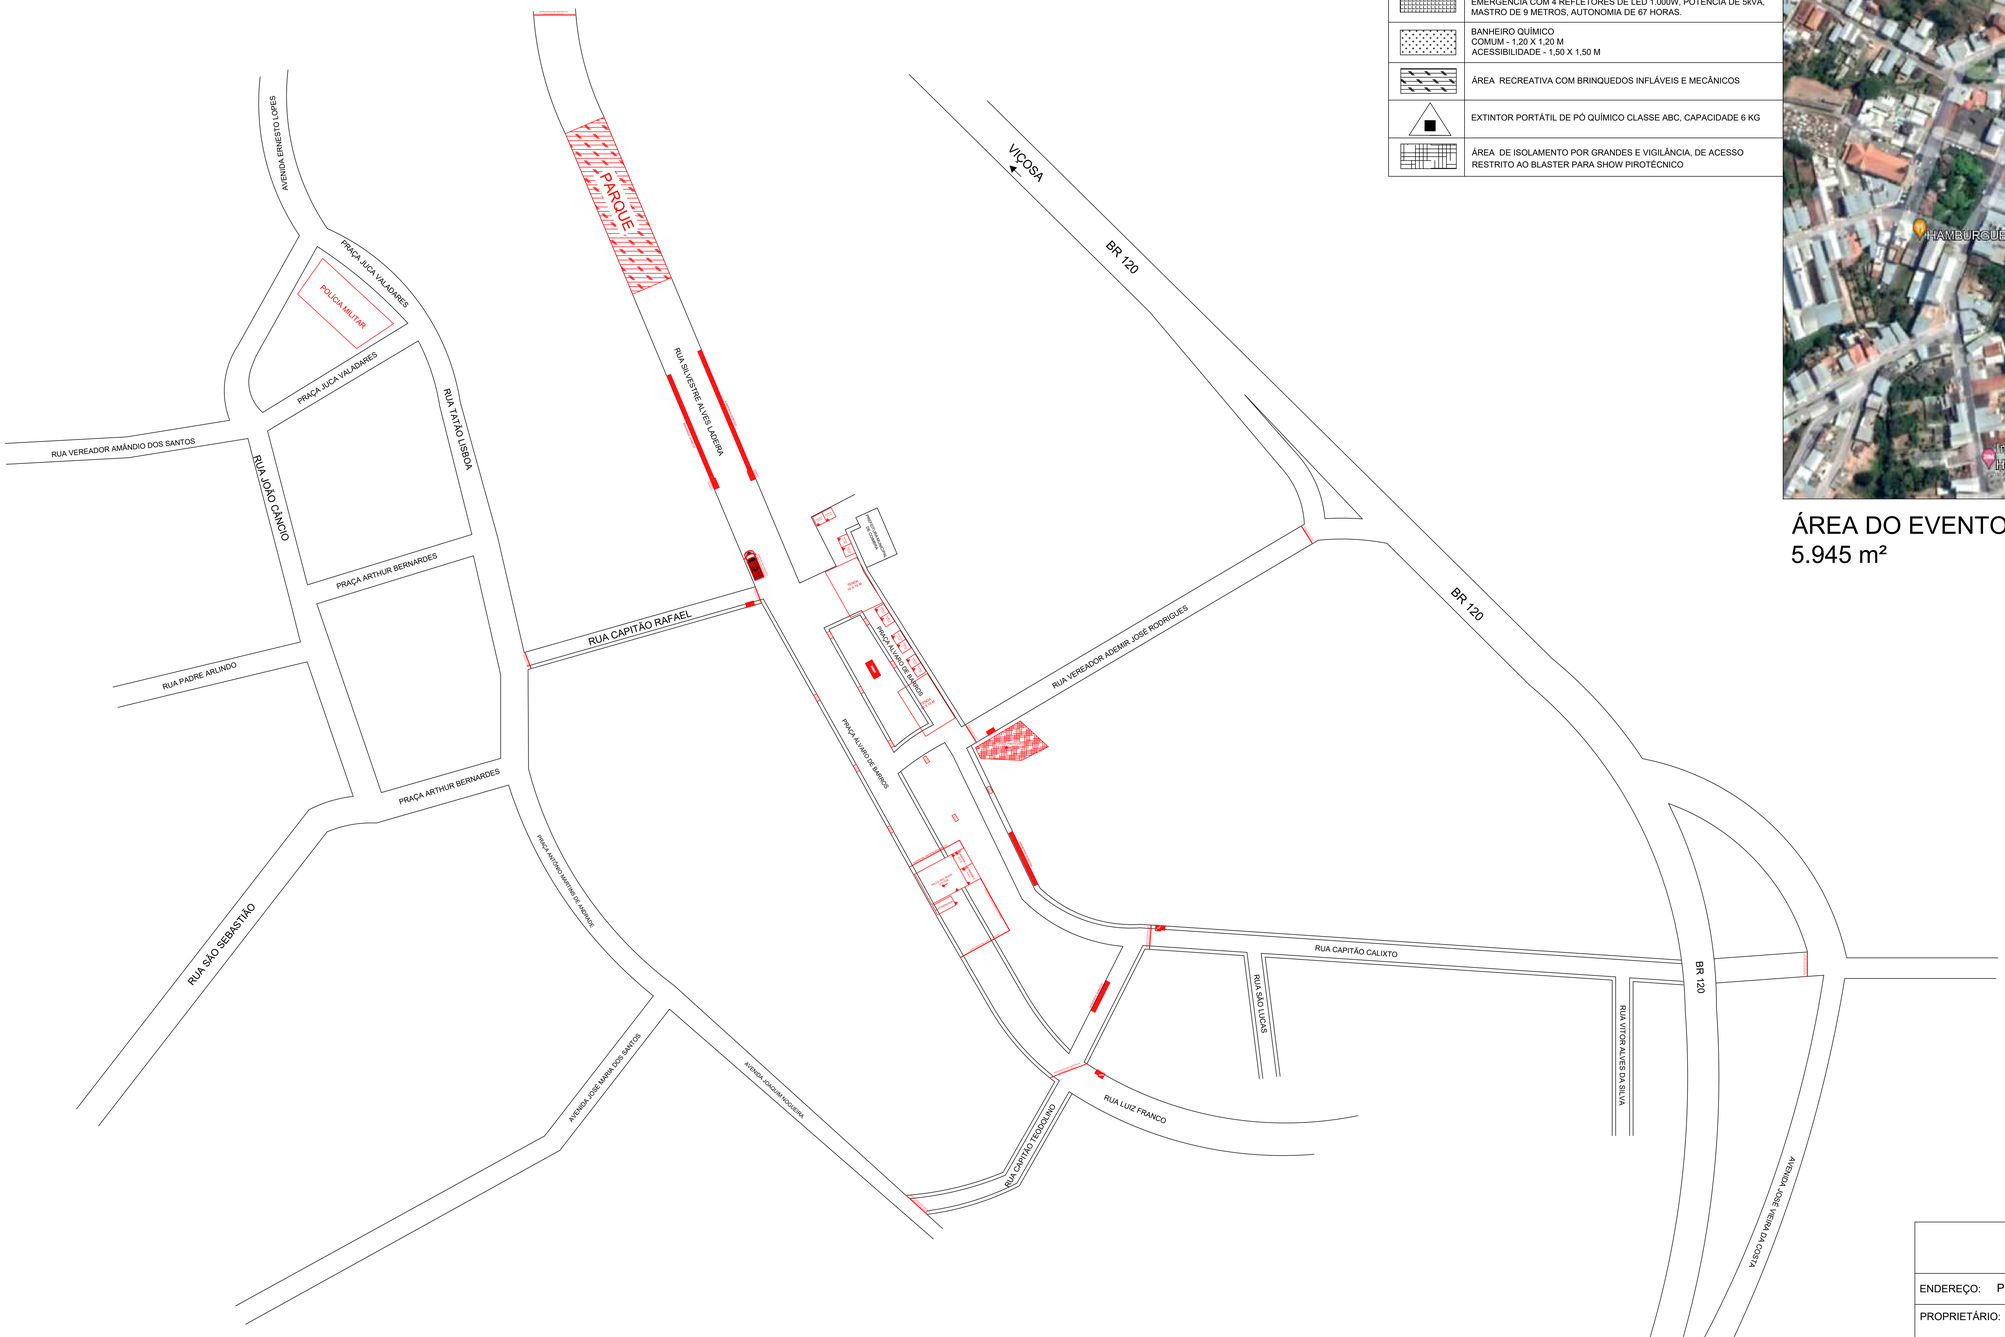

MAPA DO EVENTO
ESC 1/2.000

EVENTO FIM DE ANO

ENDEREÇO: PRAÇA ÁLVARO DE BARROS - BAIRRO CENTRO, COIMBRA - MG

PROPRIETÁRIO:

PREFEITURA MUNICIPAL DE COIMBRA
CNPJ -18.132.464/0001-17

RESP. TÉCNICO:

DANIELA FERNANDA SILVA DE ARRUDA
ENG. CIVIL - CREA/MG 229.261/D

PROJETO: PROJETO TÉCNICO DE SEGURANÇA - PISCIP

CONTEÚDO: MAPA DE LOCALIZAÇÃO

PREFEITURA MUNICIPAL DE COIMBRA
http://antigo.estonteante.com.br/2.0/src/img/Arabescos/ e-mail: e.henrique@hotmail.com.br
Rua Álvaro de Barros nº 1.000 - CX.Pos. 350-000 - COIMBRA - MG
C.G.C.: 18.132.464/0001-17 - Telefax: (32) 555-1151 / 555-1214

Área do evento
5.945 m²
Logradouro público
sem delimitação por
barreiras fixas

23/11/2023

FOLHA: 01 DE 01