



VISTA SUPERIOR DAS INSTALAÇÕES DO CONJUNTO

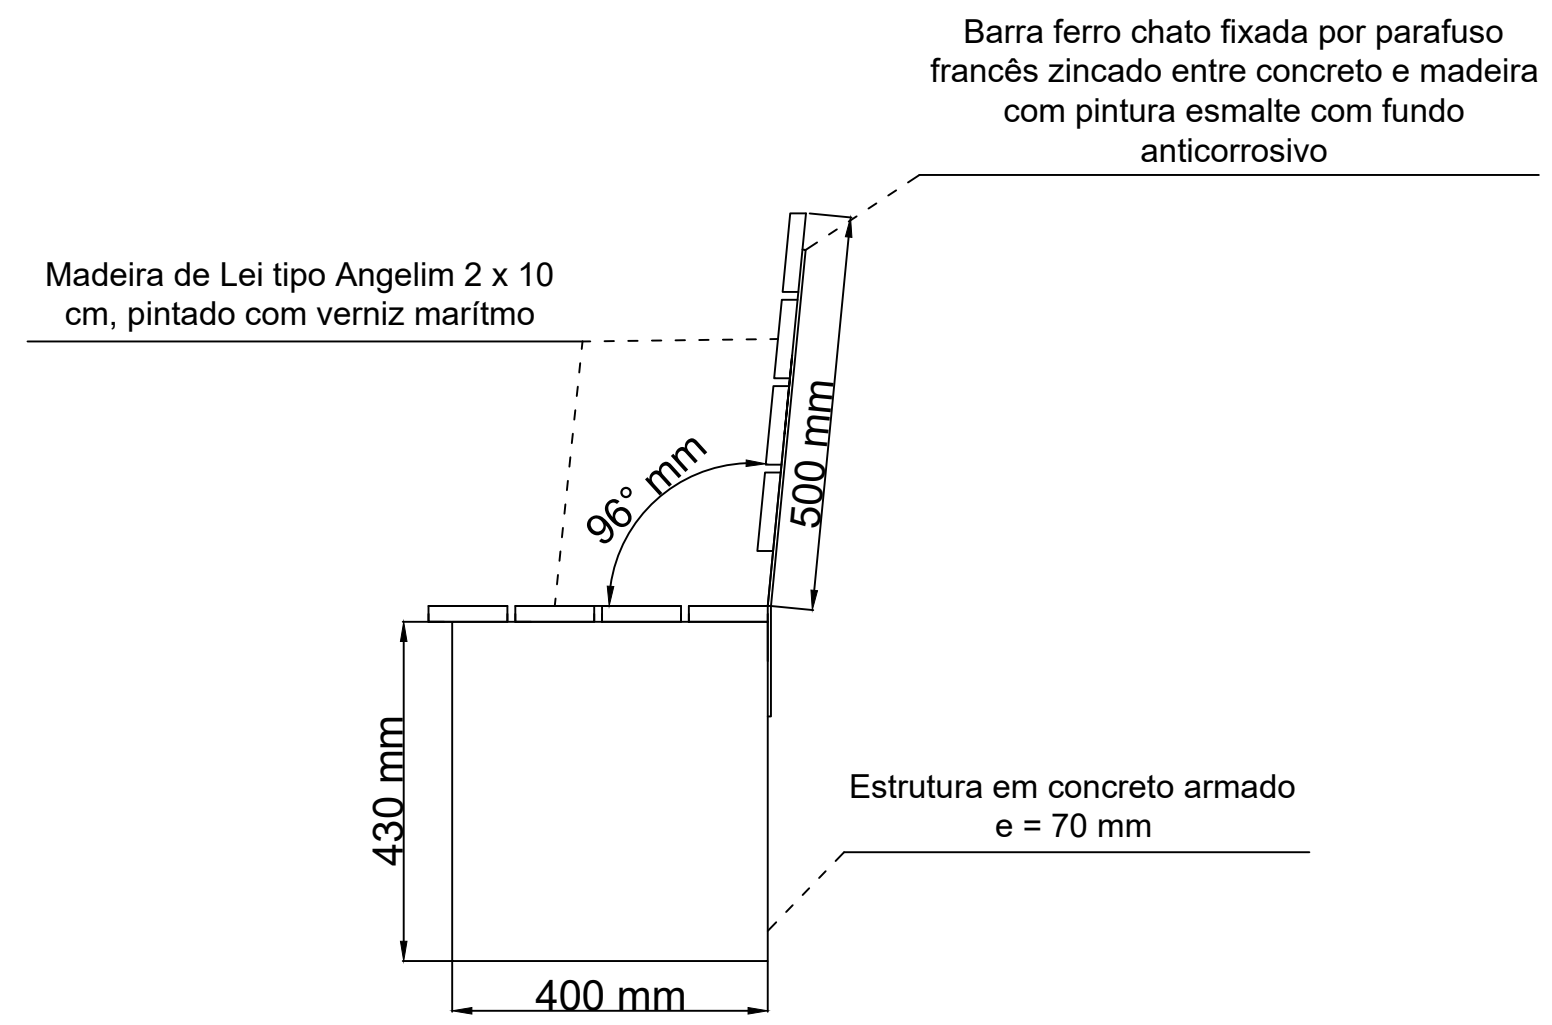

VISTA LATERAL DO BANCO RETO EM LANCE ÚNICO

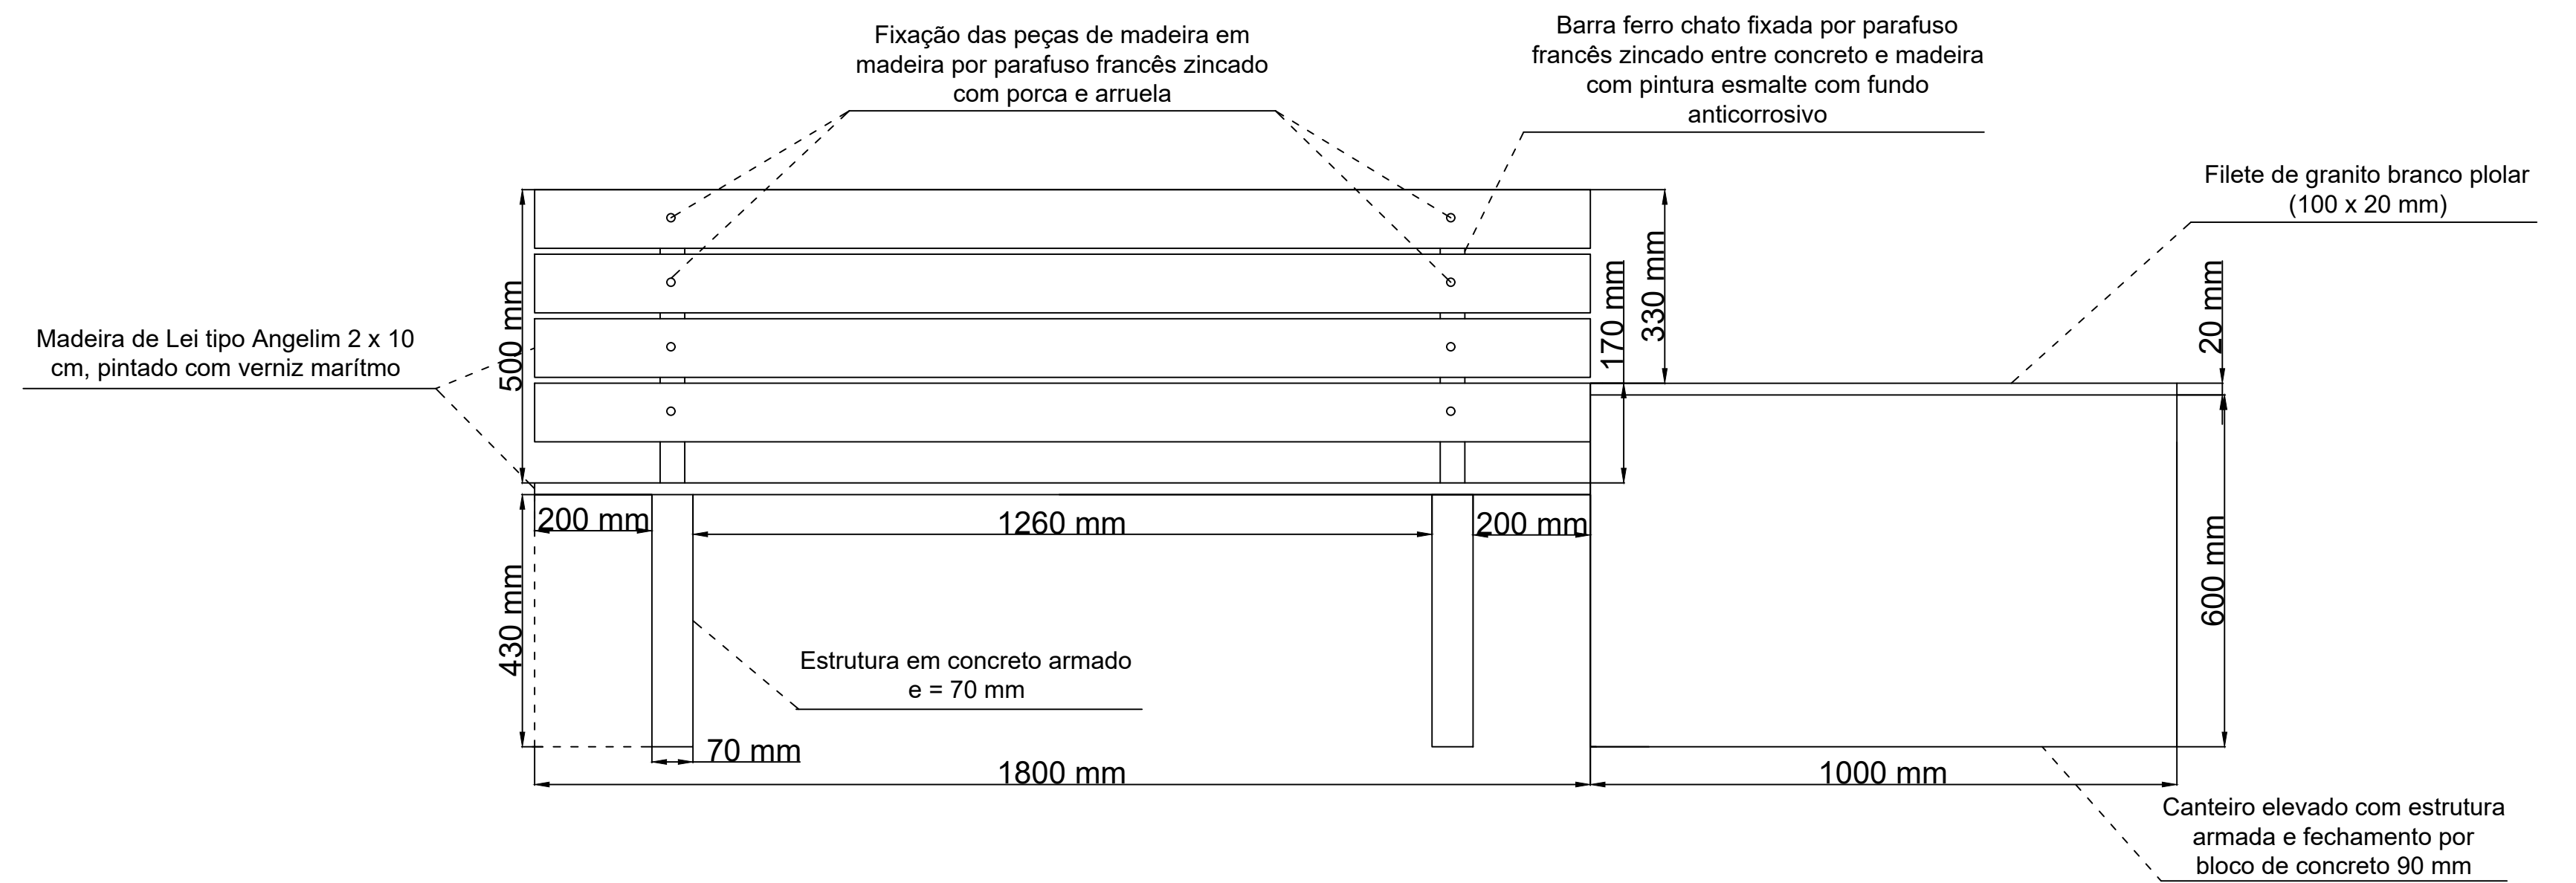

VISTA FRONTAL DO BANCO RETO COM CANTEIRO

USO DA PMC		OBSERVAÇÕES:	
TÍTULO:			
<b>DETALHAMENTO BANCO RETO COM CANTEIRO</b>			
EDIFICAÇÃO			
ZONEAMENTO:	ÁREA DO LOTE: 1500,00m <sup>2</sup>	USO: Lazer	
ÁREA CONSTRUIDA:	0,00 m <sup>2</sup>	COEFICIENTE DE APROVEITAMENTO:	-
ÁREA A CONSTRUIR:	00,00 m <sup>2</sup> aprox.	TAXA DE OCUPAÇÃO:	-
ÁREA TOTAL:	00,00 m <sup>2</sup> aprox.	TAXA DE PERMEABILIDADE:	-
ENDEREÇO: PRAÇA ARTHUR BERNARDES		TERREO: 1	Nº DE VAGAS DE ESTACIONAMENTO:
		DEMAIS PAV.: 0	Nº DE UNIDADES RESIDENCIAIS:
			Nº DE UNIDADES COMERCIAIS:
			BAIRRO: CENTRO
PROPRIETÁRIO:		CIDADE: COIMBRA	
PREFEITURA MUNICIPAL DE COIMBRA		ESCALA: sem escala	
CNPJ: 18.132.464/0001-17		DESENHO: DFSA	
RESP. TÉCNICO:		DATA: 02/2024	
DANIELA FERNANDA SILVA DE ARRUDA			
CREA MG 229-261/D			
CONTEÚDO DA FOLHA:			FOLHA:
DETALHAMENTO DOS BANCOS E CANTEIROS ELEVADOS			02/03