



VISTA SUPERIOR DAS INSTALAÇÕES DO BANCO CÔNCAVO


Obs: O ângulo de curvatura deve seguir a curvatura existente do canteiro

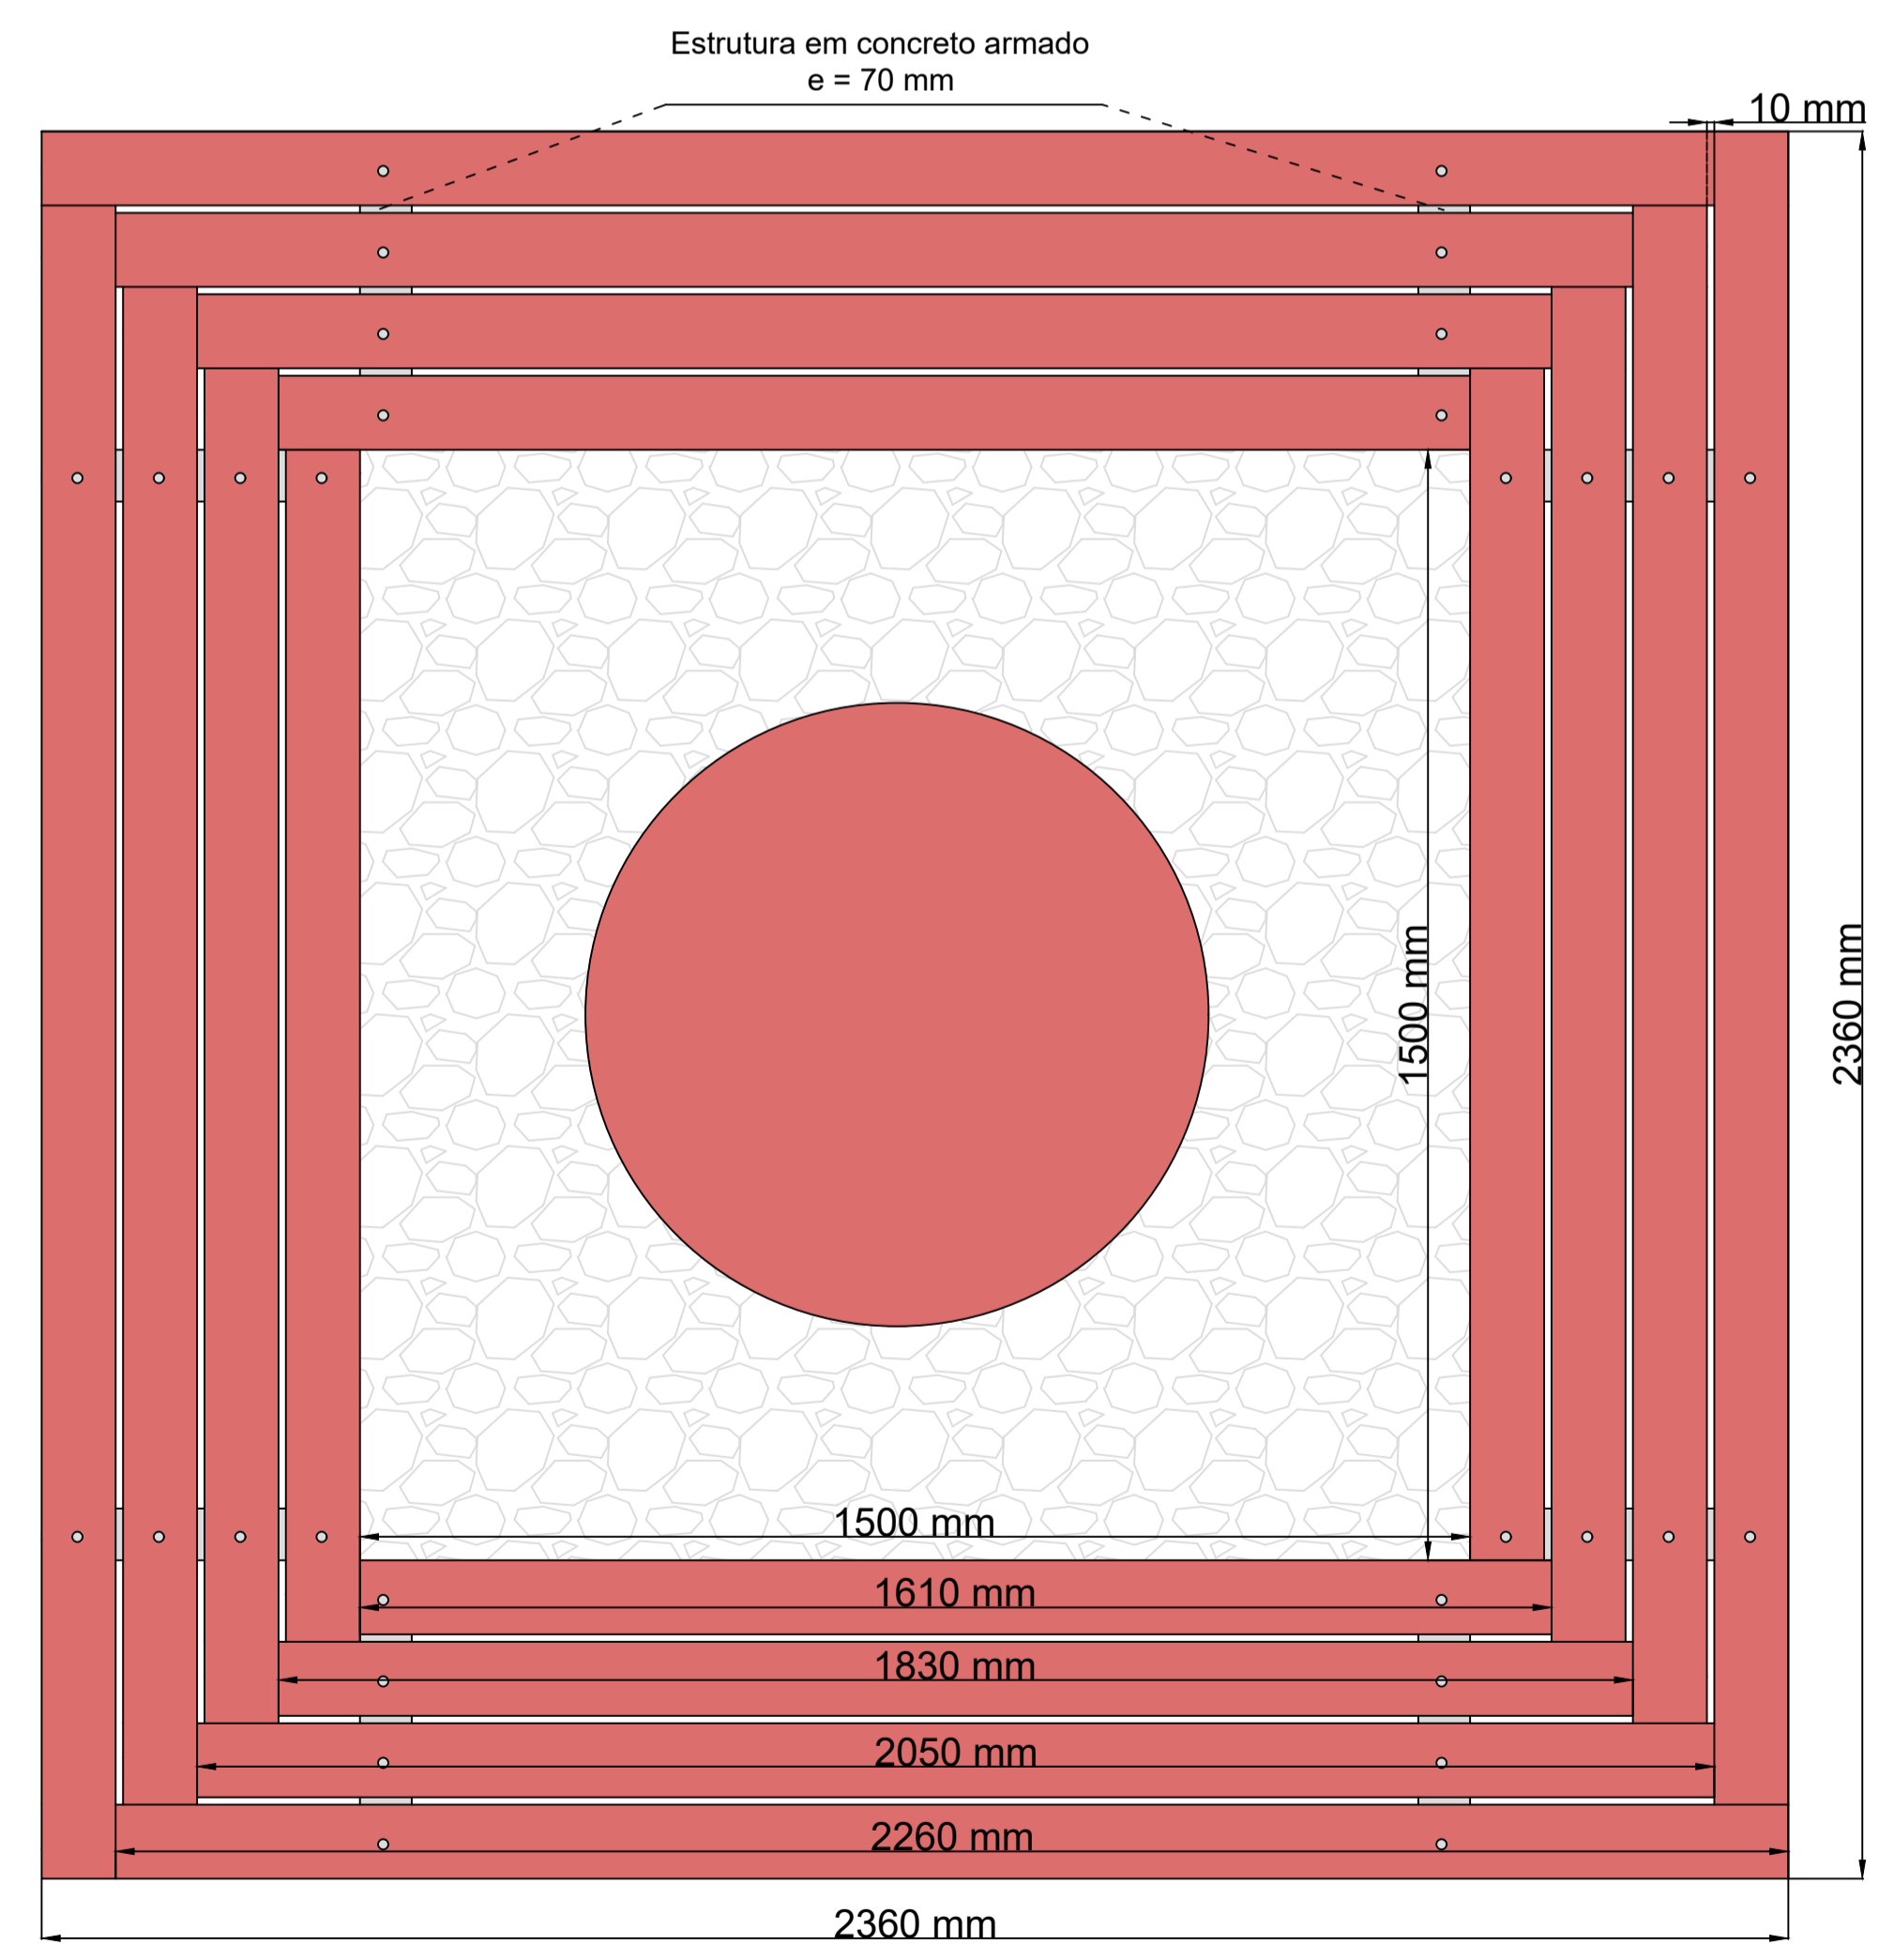

VISTA SUPERIOR DO BANCO EM VOLTA DAS ÁRVORES

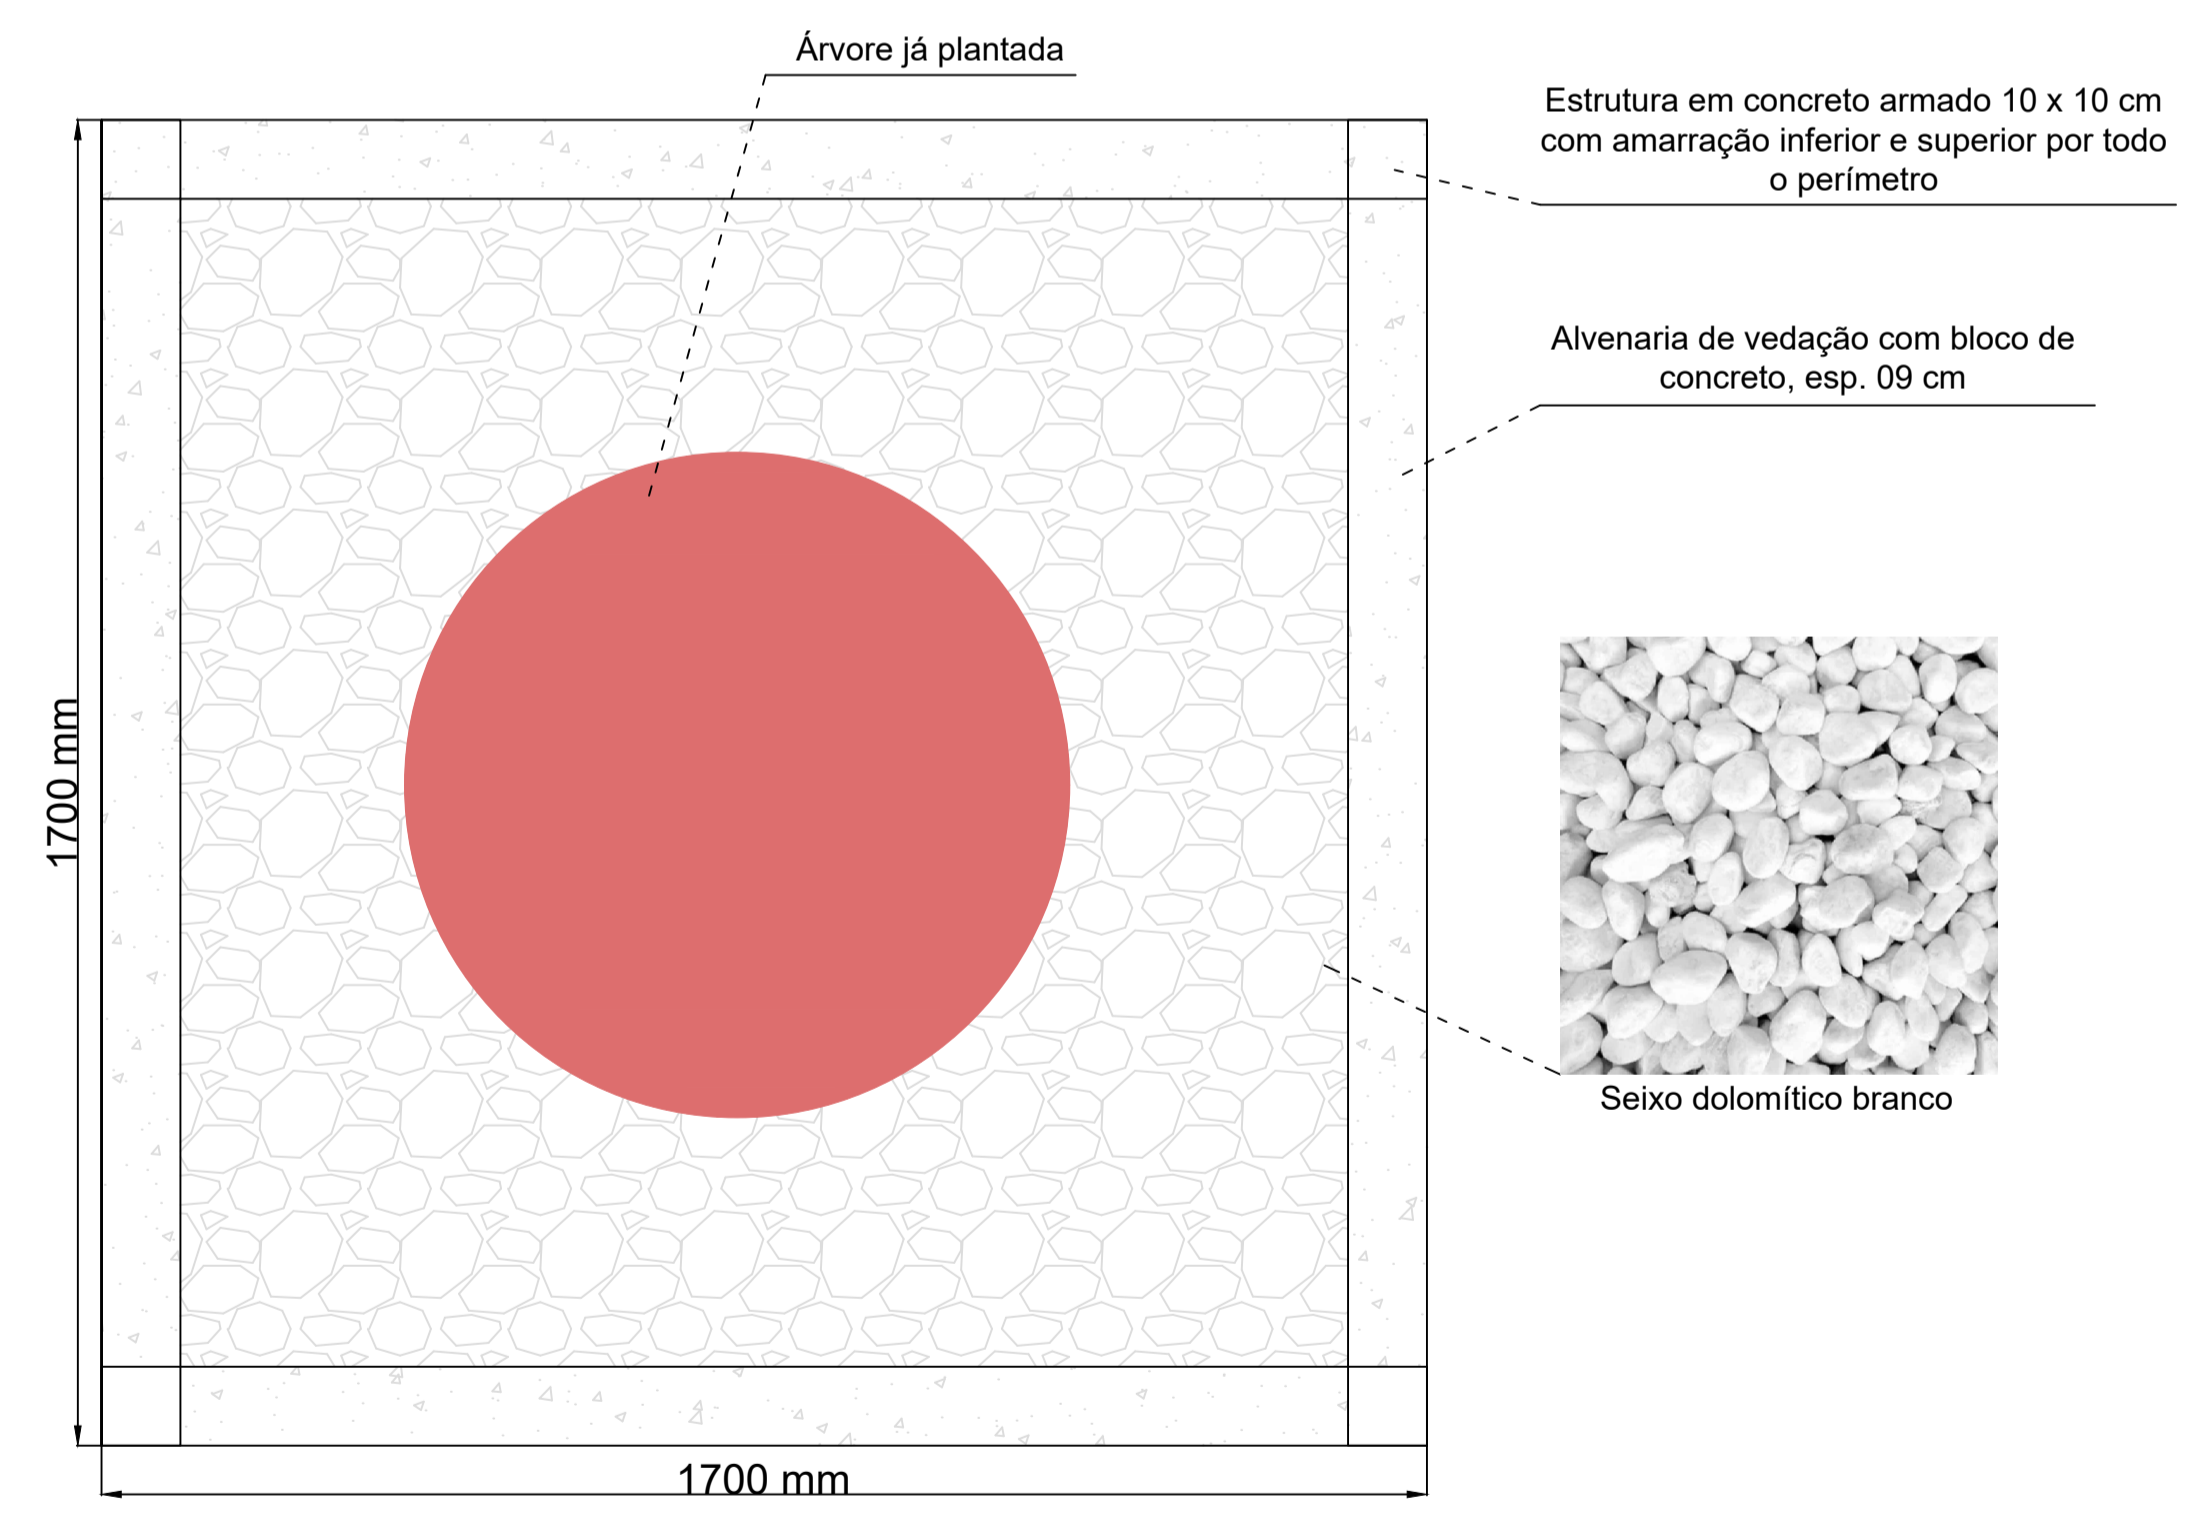

VISTA SUPERIOR DO CANTEIRO EM VOLTA DAS ÁRVORES

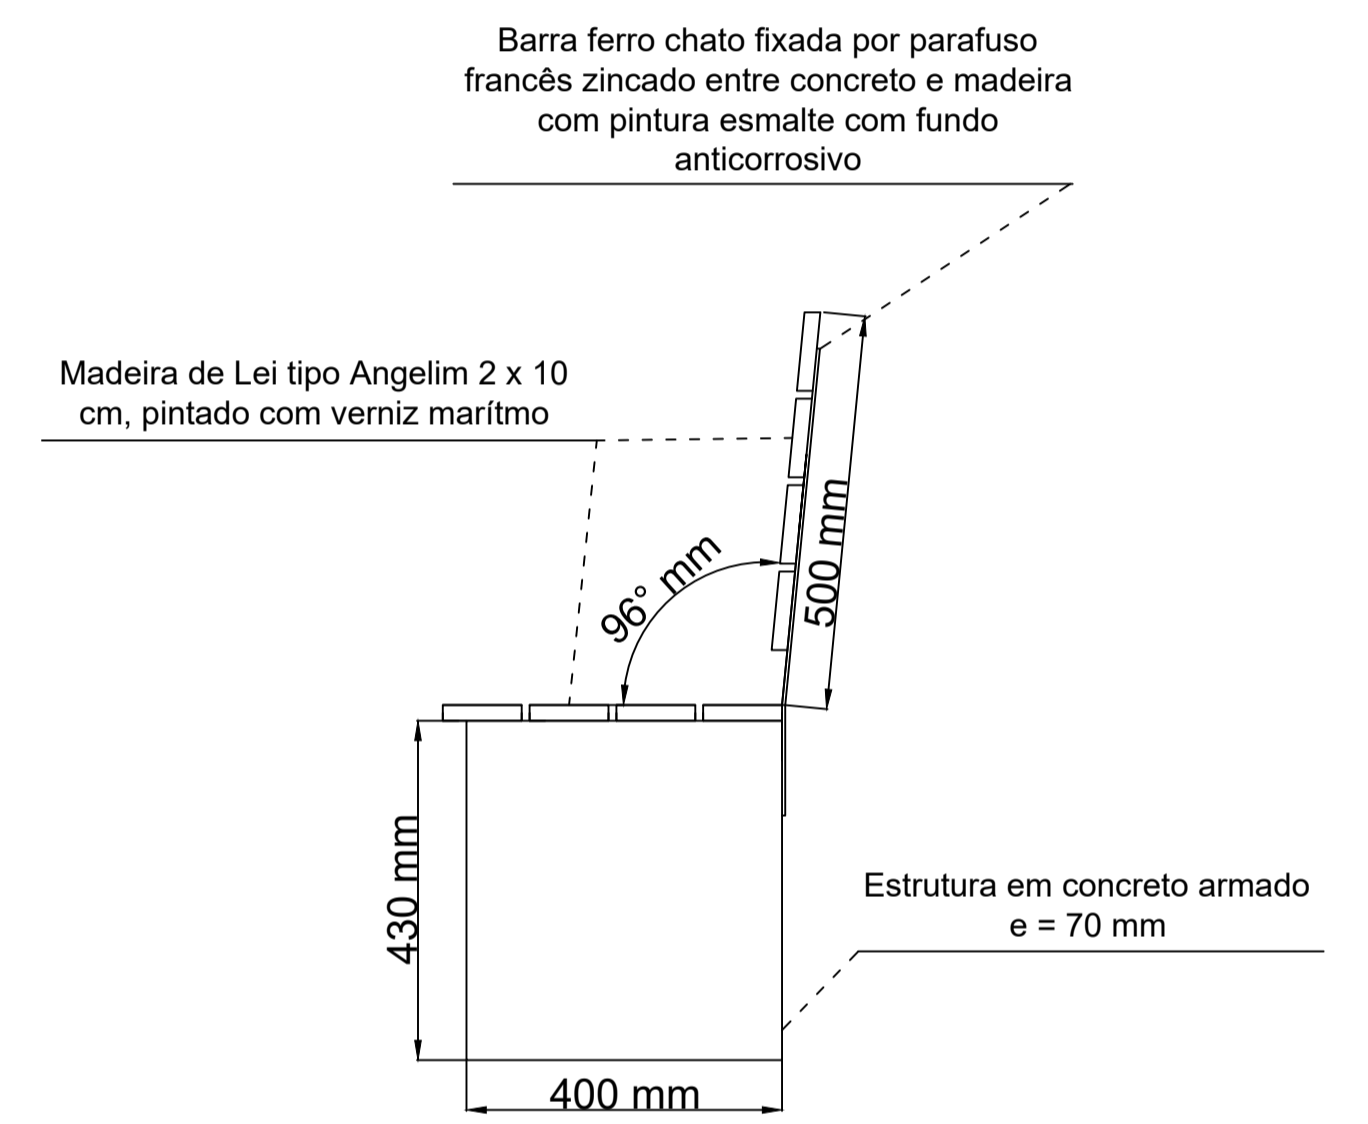

VISTA LATERAL DO BANCO CÔNCAVO

USO DA PMC	OBSERVAÇÕES:	
TÍTULO:		
DETALHAMENTO DOS BANCOS		
EDIFICAÇÃO		
ZONEAMENTO:	ÁREA DO LOTE: 1500,00m ²	USO: Lazer
ÁREA CONSTRUIDA:	0,00 m ²	COEFICIENTE DE APROVEITAMENTO: -
ÁREA A CONSTRUIR:	00,00 m ² aprox.	TAXA DE OCUPAÇÃO: -
ÁREA TOTAL:	00,00 m ² aprox.	TAXA DE PERMEABILIDADE: -
ENDEREÇO: PRAÇA ARTHUR BERNARDES		BAIRRO: CENTRO
PROPRIETÁRIO:	PREFEITURA MUNICIPAL DE COIMBRA CNPJ: 18.132.464/0001-17	CIDADE: COIMBRA
RESP. TÉCNICO:	DANIELA FERNANDA SILVA DE ARRUDA CREA MG 229.261/D	ESCALA: sem escala
CONTEÚDO DA FOLHA:		DESENHO: DFSA
DETALHAMENTO DOS CONJUNTOS DE MESAS E CANTEIROS ELEVADOS		DATA: 02/2024
		FOLHA: 03/03