



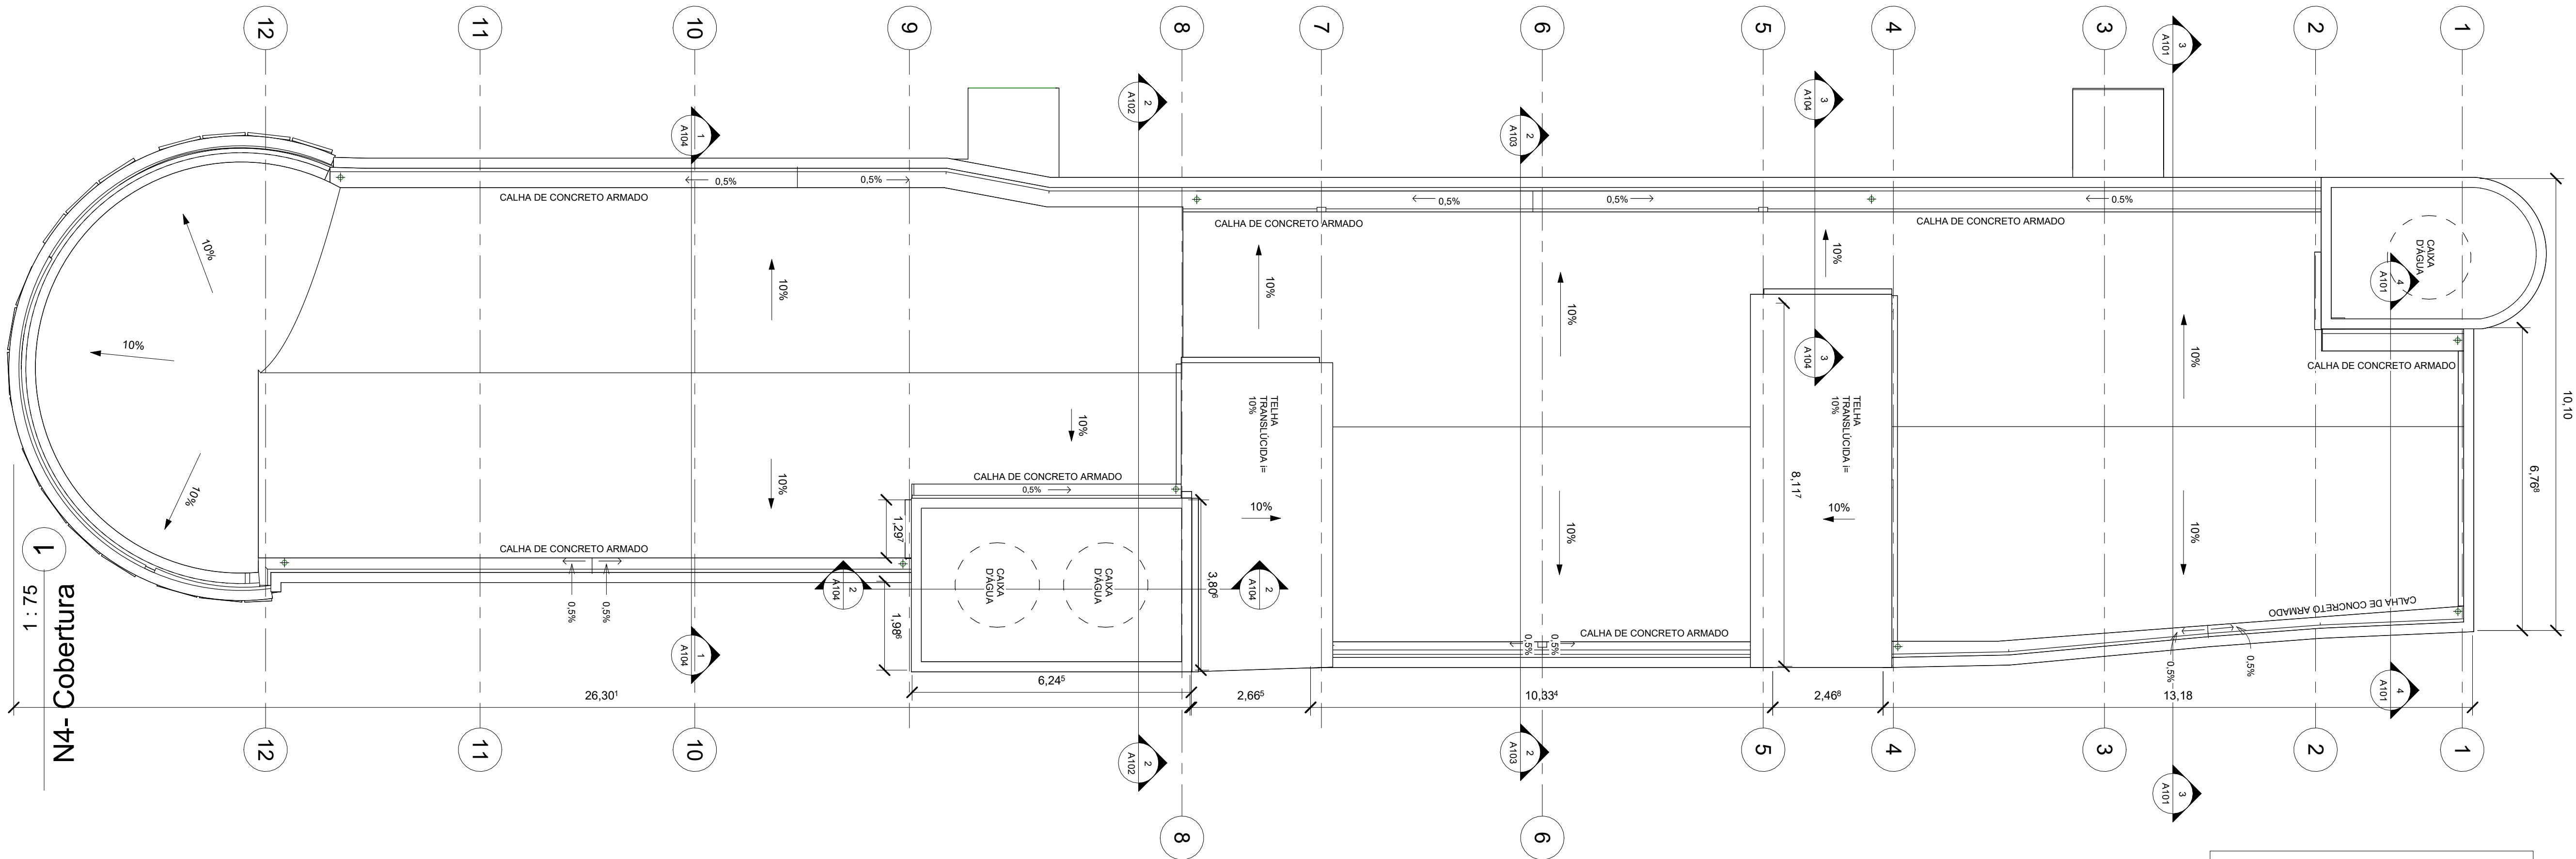


N4- Cobertura

| Tabela de tubos    |             |          |
|--------------------|-------------|----------|
| Tipo               | Comprimento | Diâmetro |
| PVC Esgoto pluvial | 17,375      | 100 mm   |
| Total geral: 11    | 17,375      |          |


TODOS OS TOPOS DE PLATIBANDA DEVEM TER CHAPIM METÁLICO

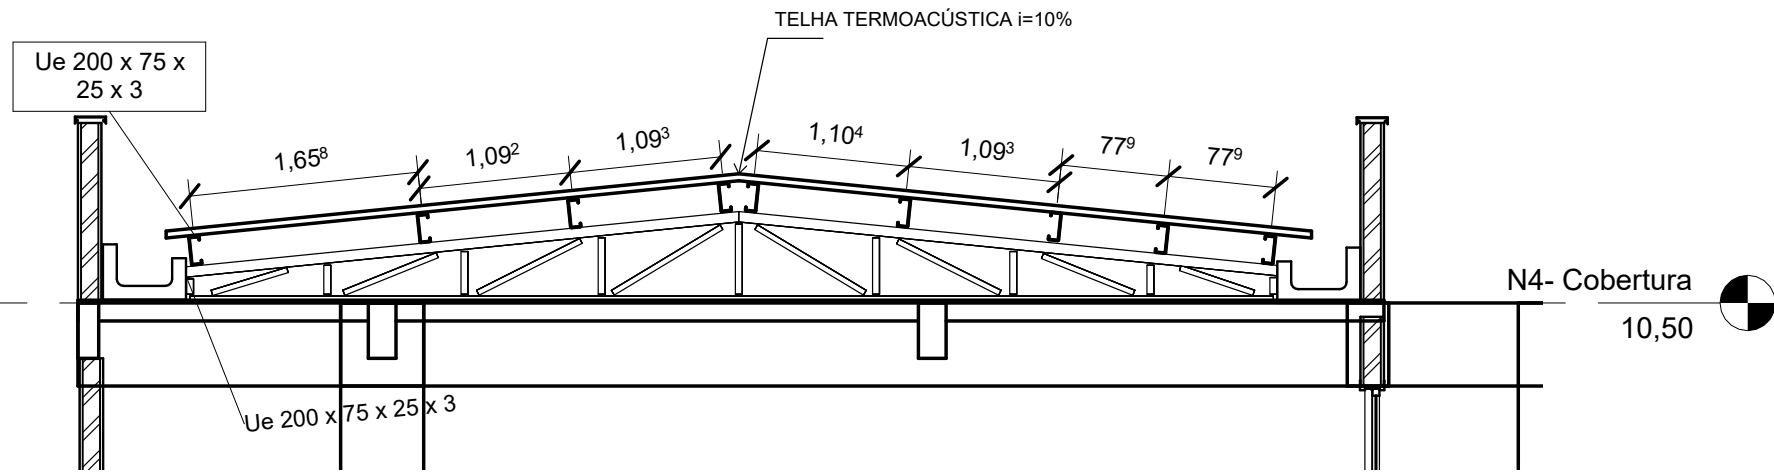

2 Corte 1  
1 : 50

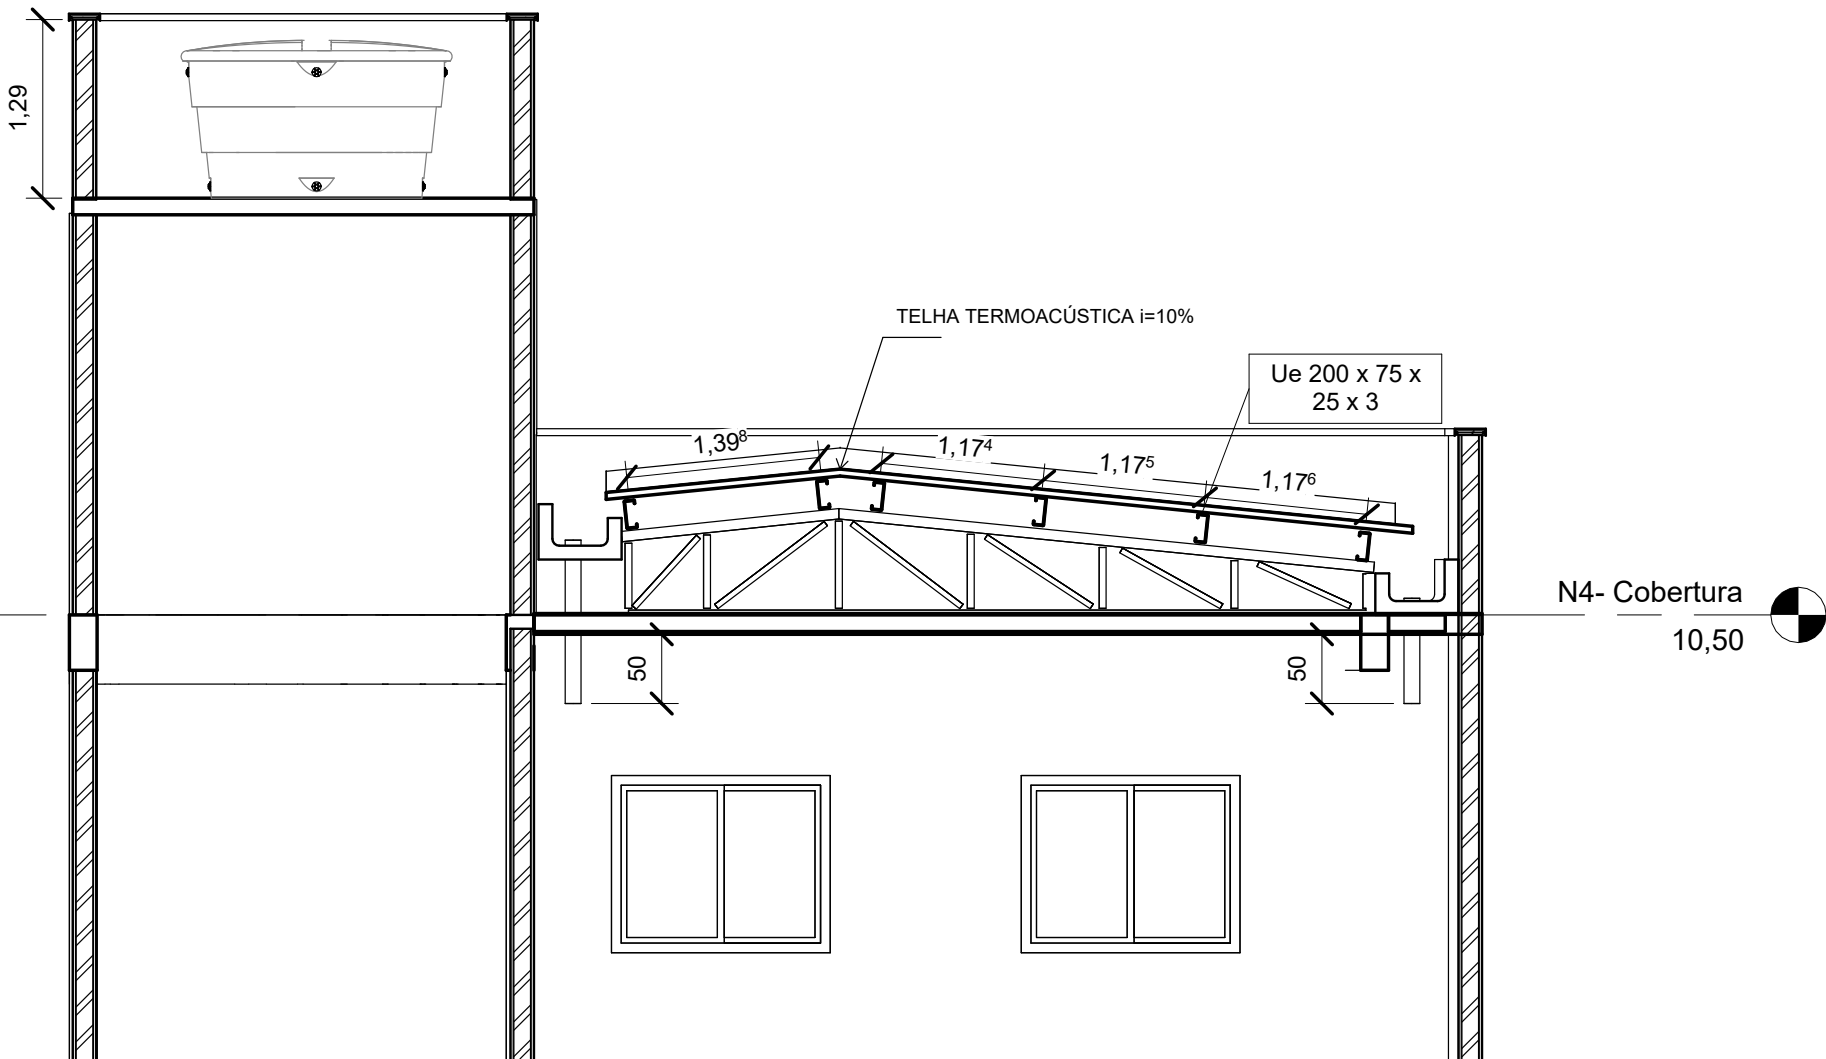

4 Corte 3  
1 : 50

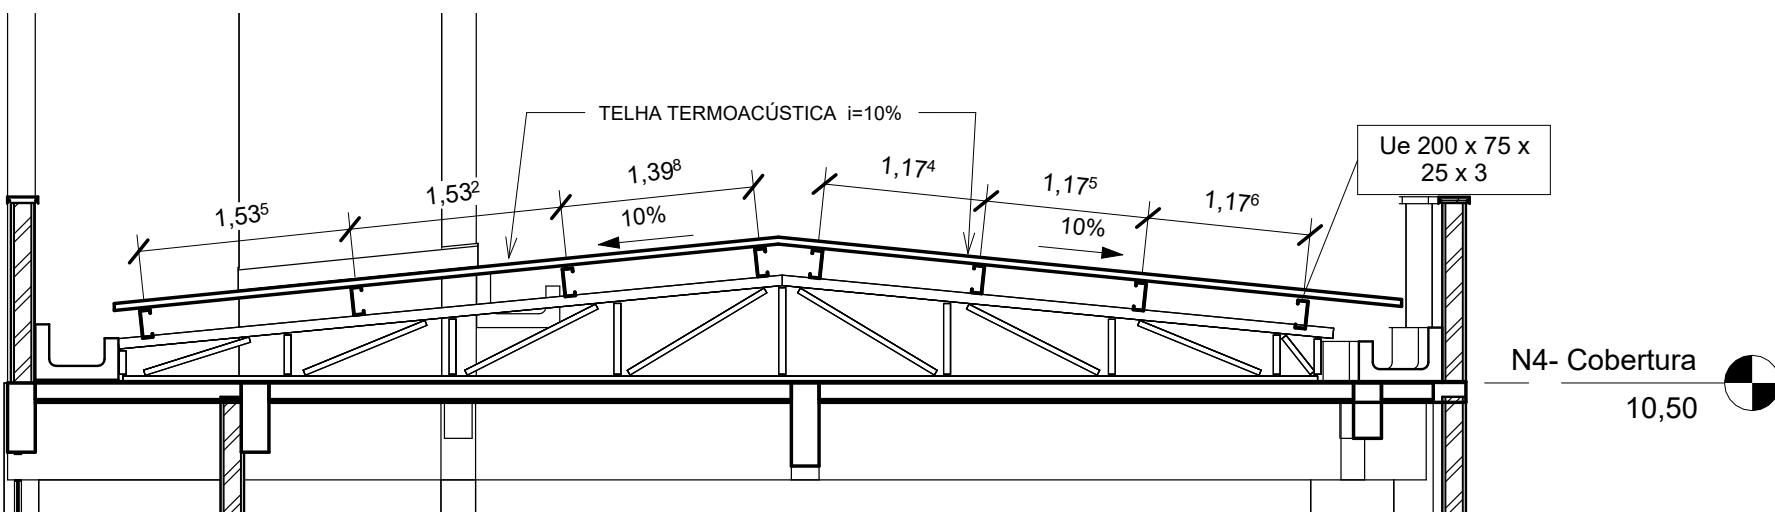

3 Corte 2  
1 : 50

| Tabela de telhado                                                                                   |            |                                            |
|---|------------|--------------------------------------------|
| Descrição                                                                                           | Área       | Comentários                                |
| Cobertura em duas águas com telhas termoacústicas de espessura 30mm apoiada em estrutura metálica   | 222,317 m² | Telhado apoiado em laje maciça de concreto |
| Cobertura em duas águas com telhas termoacústicas de espessura 30mm apoiada em estrutura metálica   | 197,616 m² | Telhado apoiado em laje maciça de concreto |
| Cobertura em meia água com telhas translúcidas espessura 30mm sobre área de iluminação e ventilação | 22,447 m²  | Área de iluminação e ventilação            |
| Cobertura em meia água com telhas translúcidas espessura 30mm sobre área de iluminação e ventilação | 26,506 m²  | Área de iluminação e ventilação            |
| Total geral: 4                                                                                      | 468,887 m² |                                            |

USO DO IPLAM - PMV

OBSERVAÇÕES:

TÍTULO:

EDIFICAÇÃO

ZONEAMENTO:

ÁREA DO LOTE:

USO:

EDIFÍCIO INSTITUCIONAL

ÁREA CONSTRUIDA:

419.94 m2

COEFICIENTE DE APROVEITAMENTO:

TAXA DE OCUPAÇÃO:

ÁREA TOTAL:

419.94 m2

TAXA DE PERMEABILIDADE:

ENDEREÇO:

RUA SÃO SEBASTIÃO

PROPRIETÁRIO:

PREFEITURA MUNICIPAL DE COIMBRA

RESP. TÉCNICO:

JOÃO ADELMO LESSA

ENGENHEIRO CIVIL

CREA: 58756/D

Nº DE VAGAS DE ESTACIONAMENTO:

Nº DE UNIDADES RESIDENCIAIS:

Nº DE UNIDADES COMERCIAIS:

BAIRRO:

CENTRO

CIDADE:

COIMBRA

ESCALA:

Indicadas

DESENHO:

JAL

DATA:

10/15

**PREFEITURA MUNICIPAL DE COIMBRA**  
Rua Álvaro de Barros, 401 - Centro - CEP: 36.550-000 - COIMBRA - MG  
CNPJ: 18.132.464/0001-17 - Telefones: (32) 3555-1152 / (32) 9 9851-4455

CONTEÚDO DA FOLHA:

FOLHA:

1/4