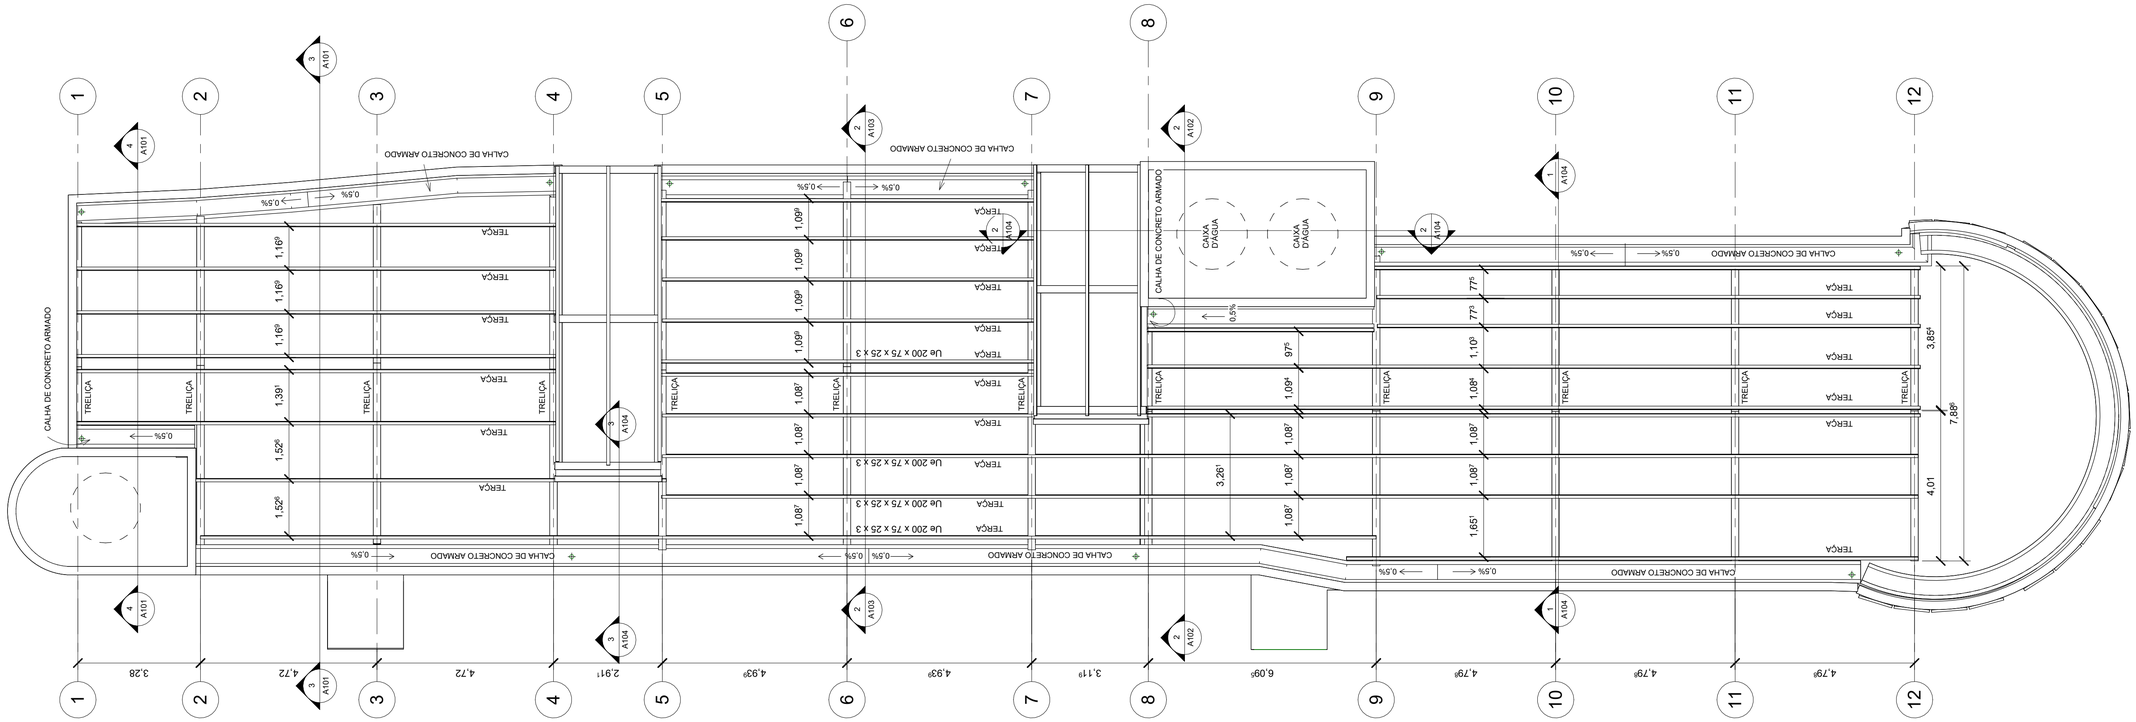

1 N4- Cobertura Estrutura
1 : 75

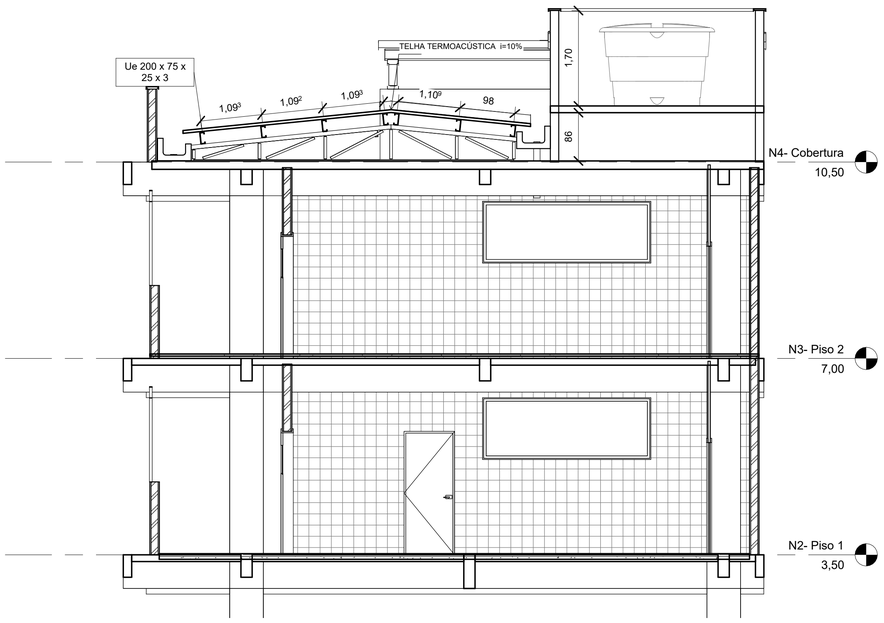

2 Corte 4
1 : 50

Tabela de framing estrutural 2						
Contagem	Descrição	Família	Tipo	Comprimento do corte	Peso	Forma da seção
62	Perfil Estrutural Enrijecido Ue	Viga_PerfilEstruturalEnrijecido-Ue_ArcelorMittal	Ue 200 x 75 x 25 x 3	552,915	4684,77 kg	Perfil C com abas
115	Perfil Estrutural Simples U	Viga_PerfilEstruturalSimples-U_ArcelorMittal	U 100 x 40 x 2.65	91,434	452,44 kg	Perfil C
133	Perfil Estrutural Simples U	Viga_PerfilEstruturalSimples-U_ArcelorMittal	U 150 x 50 x 2.25	42,247	232,29 kg	Perfil C
18	Perfil Estrutural Simples U	Viga_PerfilEstruturalSimples-U_ArcelorMittal	U 200 x 50 x 2.65	114,627	694,61 kg	Perfil C
Total geral: 328				801,223	6064,12 kg	

TODOS OS TOPOS DE PLATIBANDA DEVEM TER CHAPIM METÁLICO

JOAO ADELMO LESSA:54597285687

Assinado de forma digital por JOAO ADELMO LESSA:54597285687
Dados: 2025.10.30 07:55:01 -03'00'

USO DO IPLAM - PMV

OBSERVAÇÕES:

TÍTULO:

EDIFICAÇÃO

ZONEAMENTO:	ÁREA DO LOTE:		USO: EDIFÍCIO INSTITUCIONAL		
ÁREA CONSTRUÍDA:	419.94 m2	COEFICIENTE DE APROVEITAMENTO:		Nº DE VAGAS DE ESTACIONAMENTO:	
ÁREA A CONSTRUIR:		TAXA DE OCUPAÇÃO:		Nº DE UNIDADES RESIDENCIAIS:	0
ÁREA TOTAL:	419.94 m2	TAXA DE PERMEABILIDADE:		Nº DE UNIDADES COMERCIAIS:	
ENDEREÇO: RUA SÃO SEBASTIÃO				BAIRRO: CENTRO	

PROPRIETÁRIO: PREFEITURA MUNICIPAL DE COIMBRA

CIDADE: COIMBRA
ESCALA: Indicadas

RESP. TÉCNICO:
ENGENHEIRO CIVIL
CREA: 58756/D
JOÃO ADELMO LESSA

DESENHO: JAL
DATA: 10/15

PREFEITURA MUNICIPAL DE COIMBRA
Rua Álvaro de Barros, 401 - Centro - CEP: 36.550-000 - COIMBRA - MG
CNPJ.: 18.132.464/0001-17 - Telefones: (32) 3555-1152 / (32) 9 9851-4458

CONTEÚDO DA FOLHA:

FOLHA: 2/4