




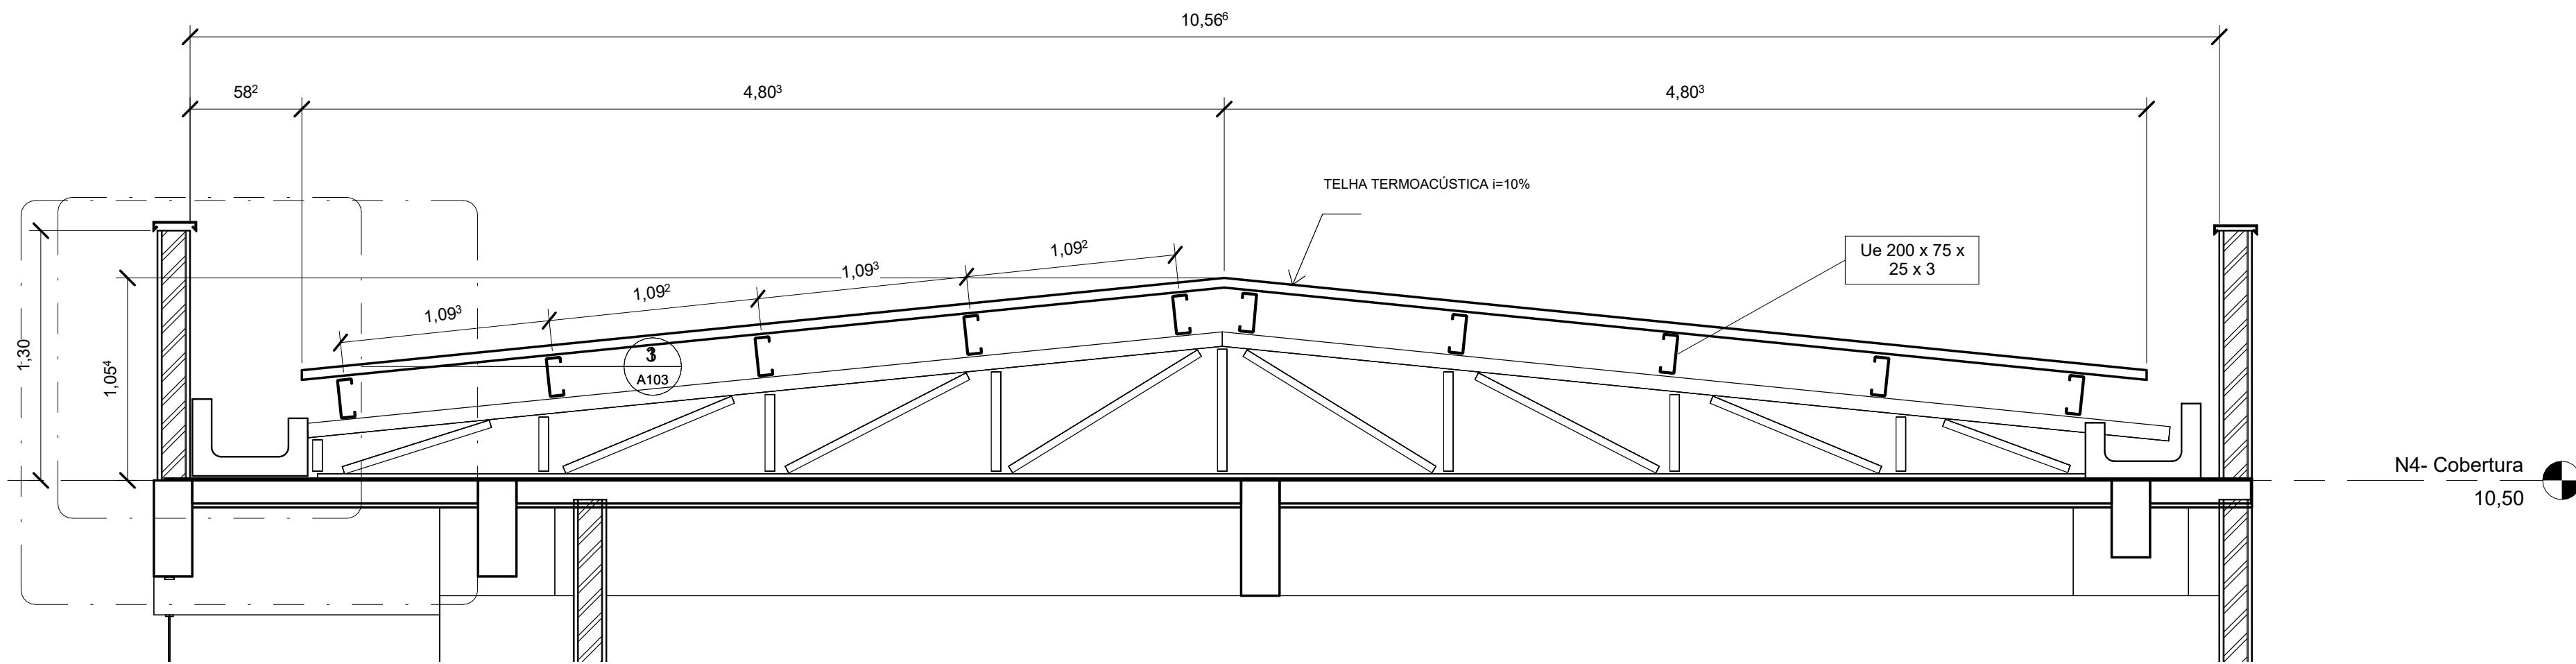


2 Corte 5
1 : 25

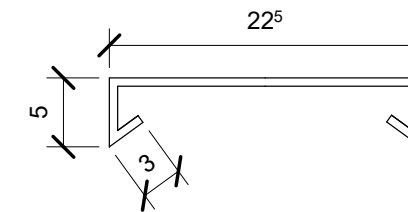

4 Detalhe Chapim
1 : 5

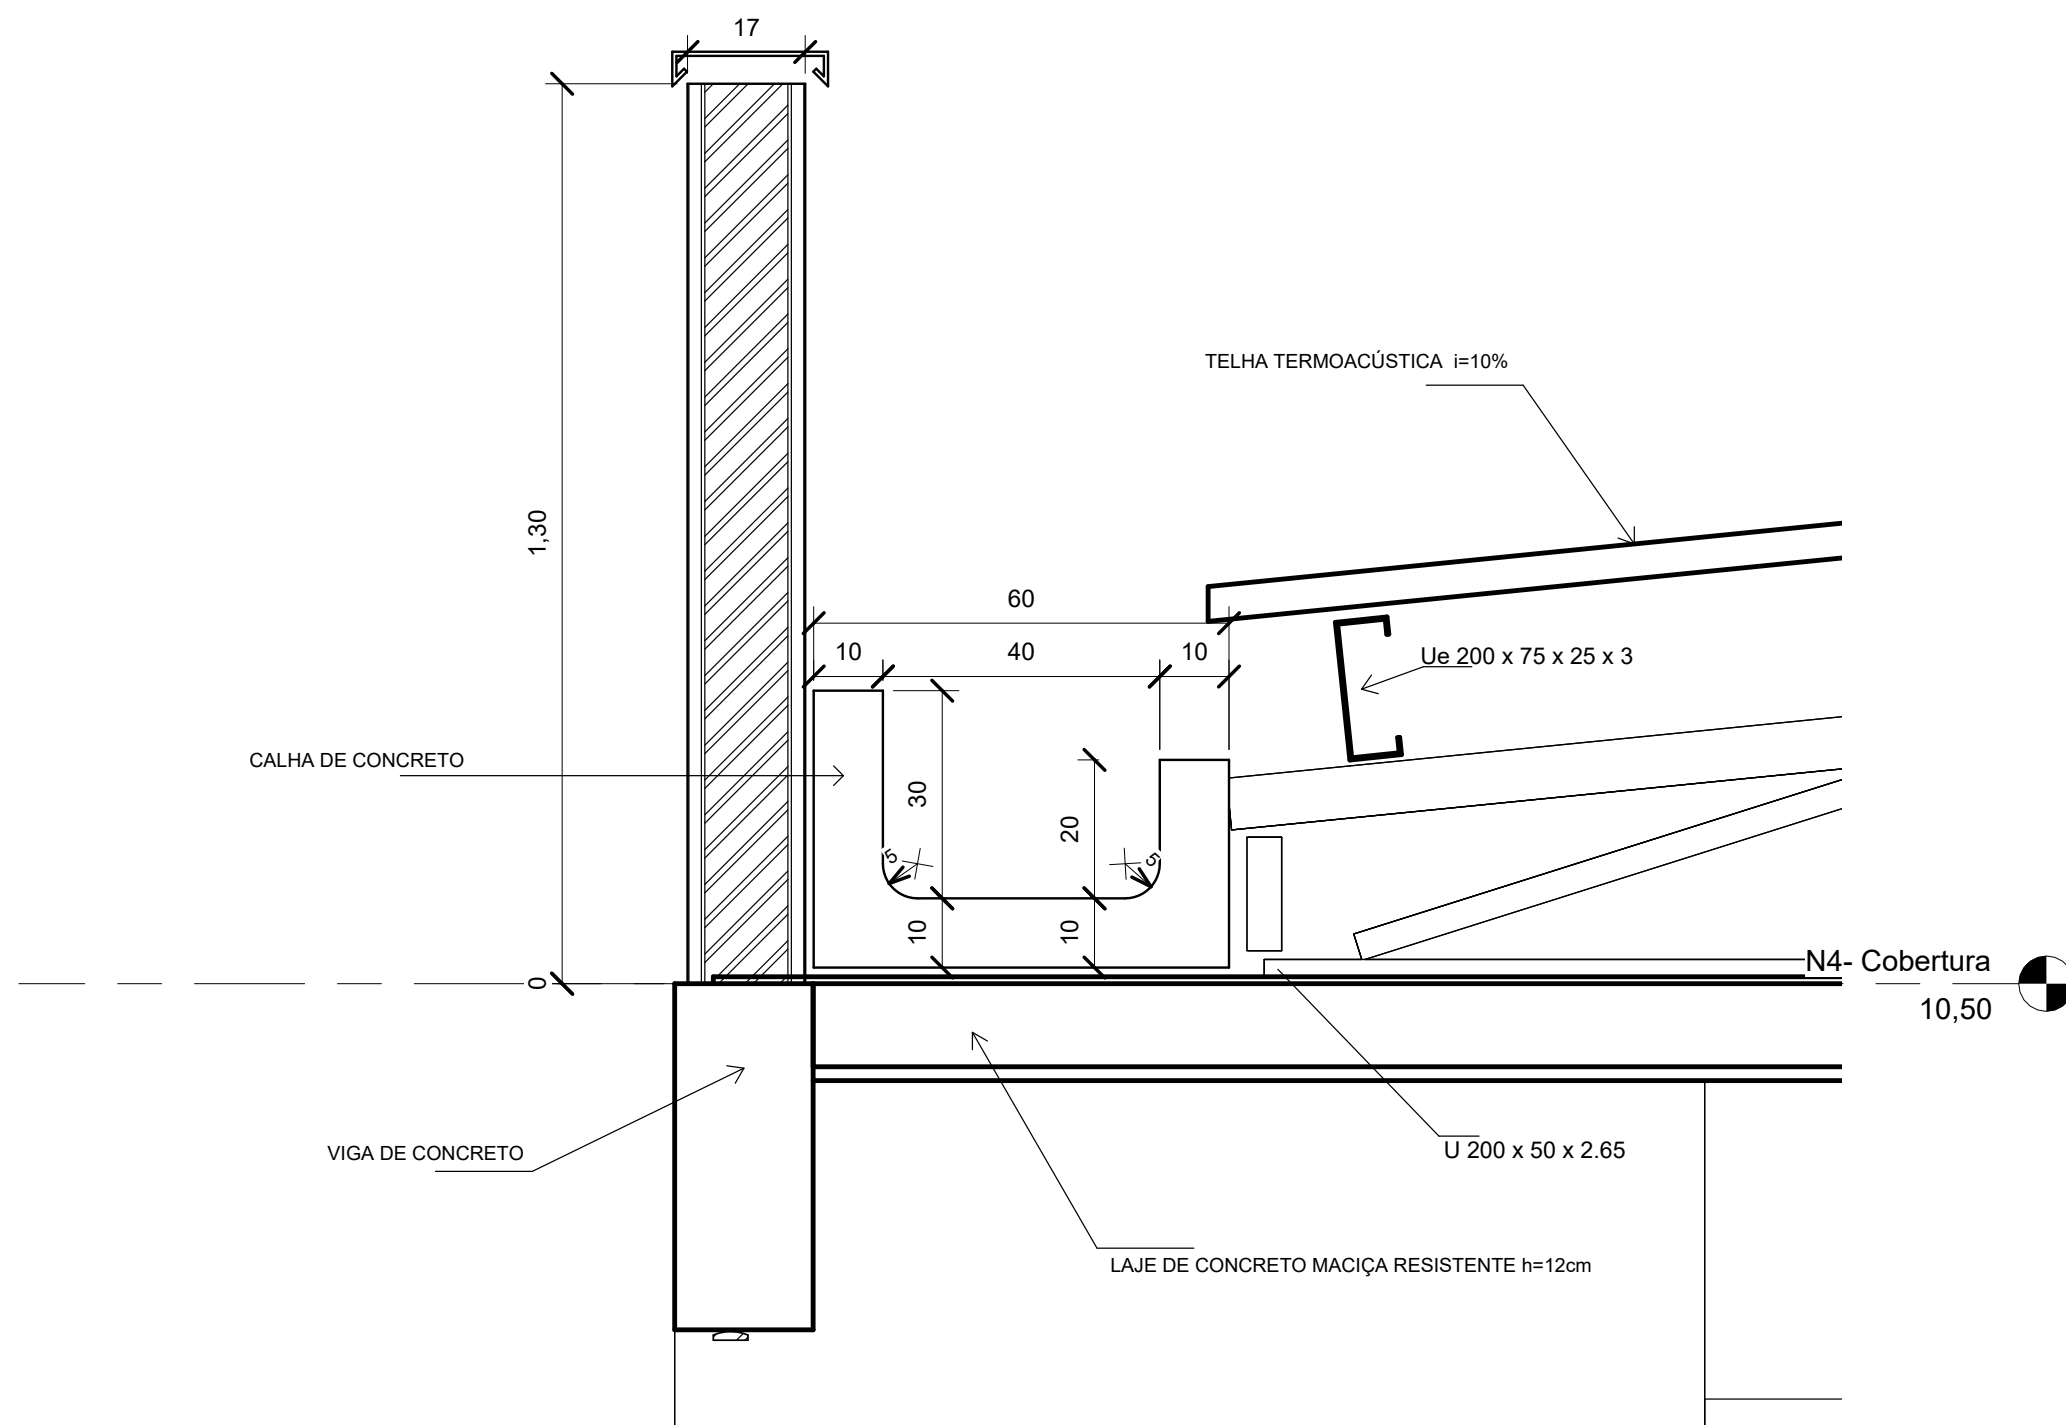

3 Detalhe Calha
1 : 10

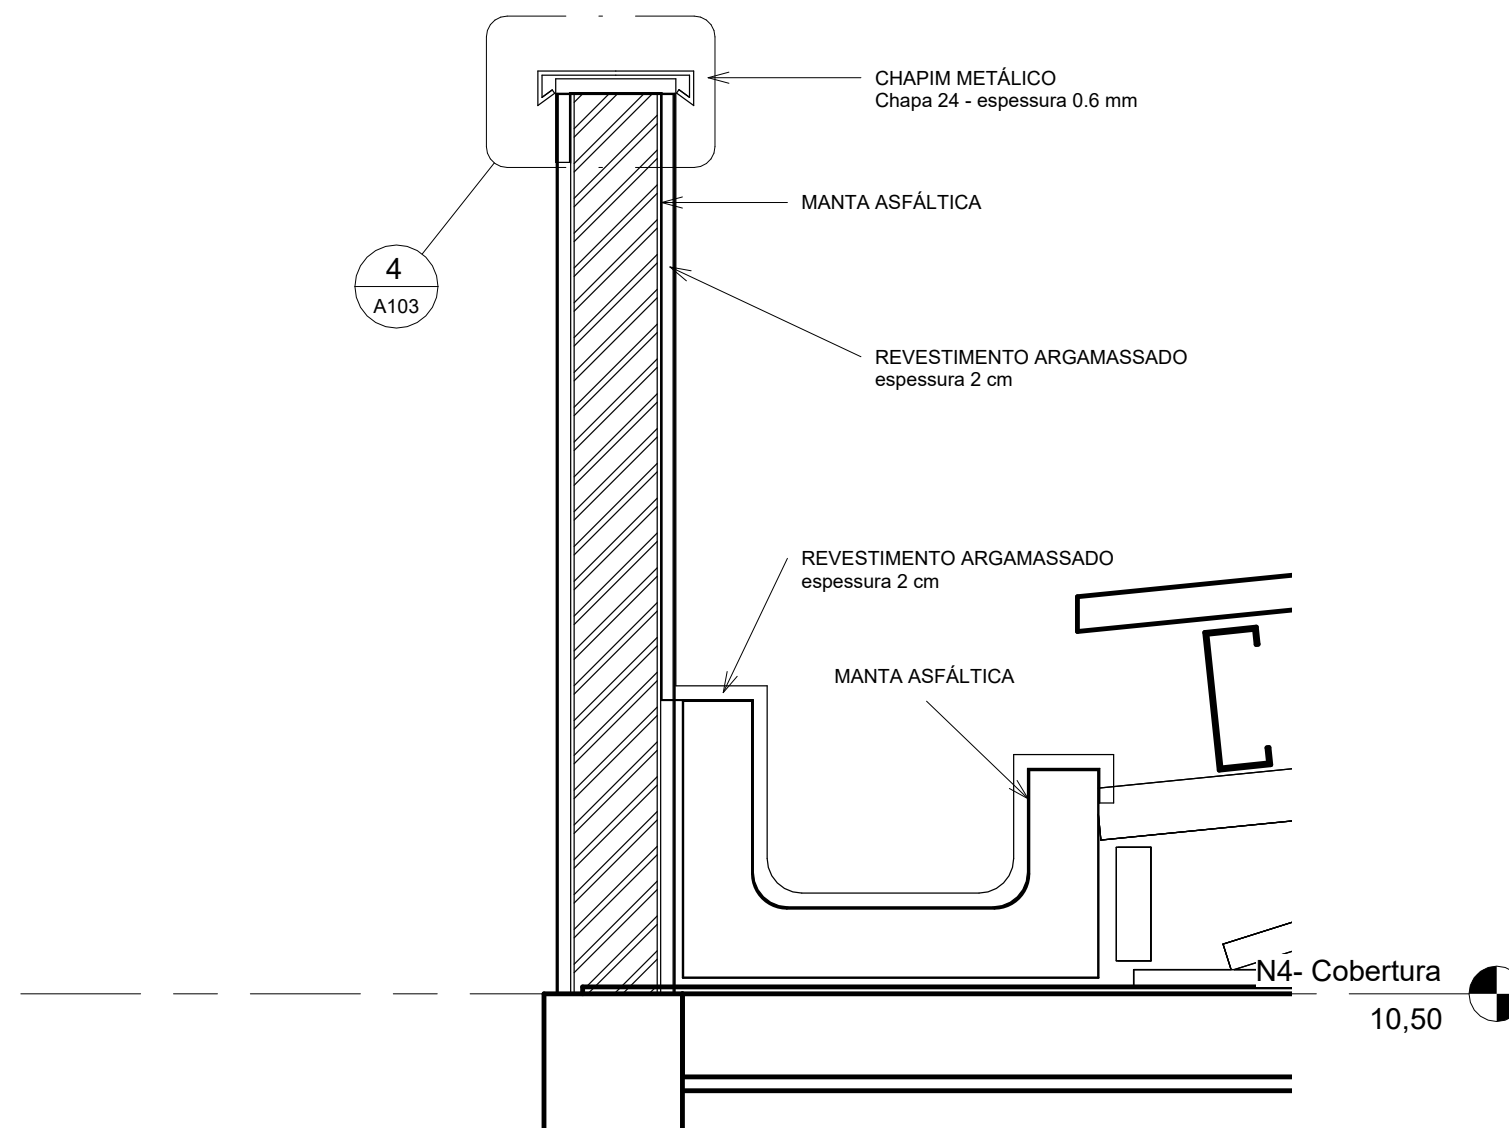

1 Detalhe Revestimento
1 : 10

USO DO IPLAM - PMV		OBSERVAÇÕES:	
TÍTULO:			
EDIFICAÇÃO			
ZONEAMENTO:	ÁREA DO LOTE:	USO:	EDIFÍCIO INSTITUCIONAL
ÁREA CONSTRUIDA:	419,94 m2	COEFICIENTE DE APROVEITAMENTO:	Nº DE VAGAS DE ESTACIONAMENTO:
ÁREA A CONSTRUIR:	TAXA DE OCUPAÇÃO:		Nº DE UNIDADES RESIDENCIAIS:
ÁREA TOTAL:	419,94 m2	TAXA DE PERMEABILIDADE:	Nº DE UNIDADES COMERCIAIS:
ENDEREÇO:	RUA SÃO SEBASTIÃO	BAIRRO:	CENTRO
PROPRIETÁRIO:	CIDADE:		COIMBRA
	ESCALA:		Indicadas
RESP. TÉCNICO:	DESENHO:		JAL
ENGENHEIRO CIVIL CREA: 58756/D	DATA:		10/15
PREFEITURA MUNICIPAL DE COIMBRA			
Rua Álvaro de Barros, 401 - Centro - CEP: 36.550-000 - COIMBRA - MG			
CNPJ: 18.132.464/0001-17 - Telefones: (32) 3555-1152 / (32) 9 9851-4455			
CONTEÚDO DA FOLHA:			FOLHA:
			3/4