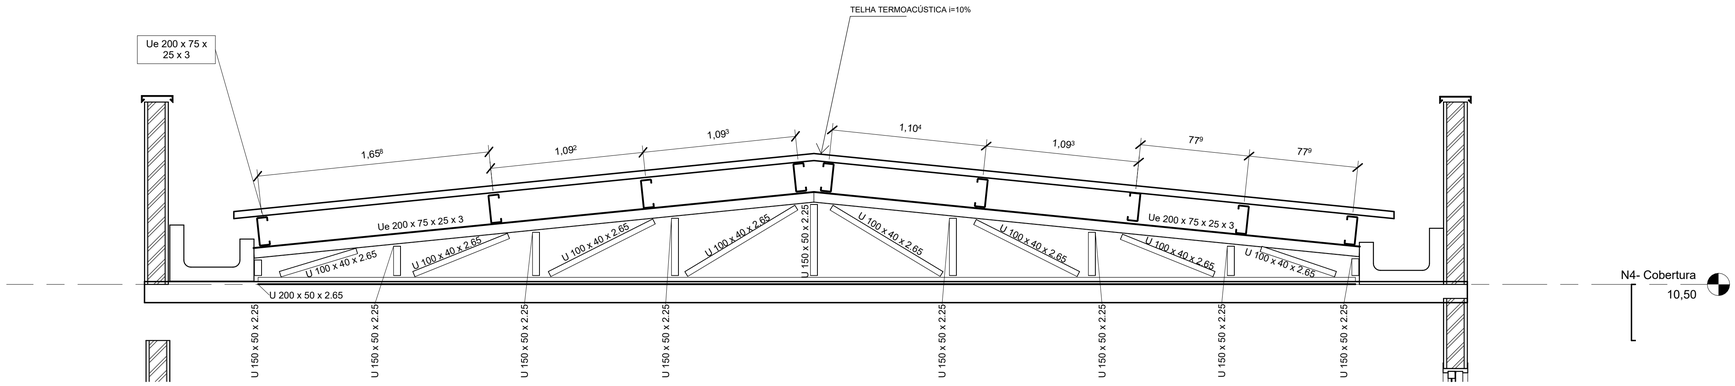

1 Corte 6
1 : 20

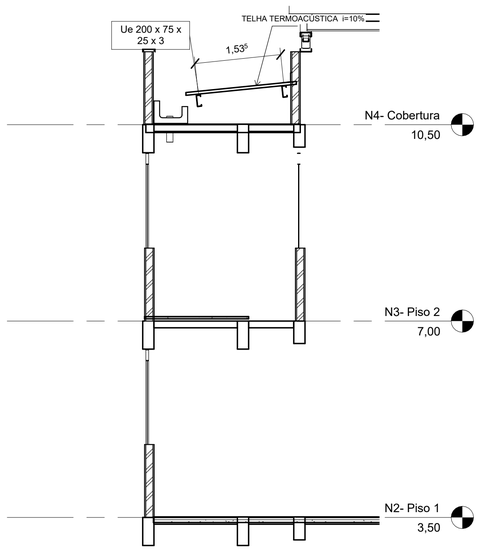

3 Corte 7
1 : 50

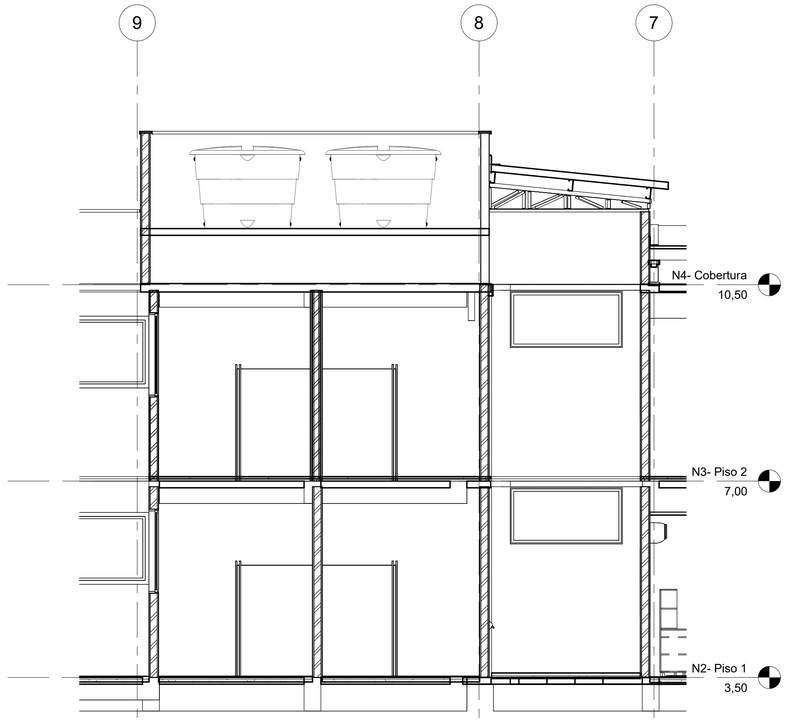

2 Corte 8
1 : 50

TODOS OS TOPOS DE PLATIBANDA DEVEM TER CHAPIM METÁLICO

USO DO IPLAM - PMV

OBSERVAÇÕES:

TÍTULO:

EDIFICAÇÃO

ZONEAMENTO:	ÁREA DO LOTE:		USO: EDIFÍCIO INSTITUCIONAL		
ÁREA CONSTRUÍDA:	419.94 m2	COEFICIENTE DE APROVEITAMENTO:		Nº DE VAGAS DE ESTACIONAMENTO:	
ÁREA A CONSTRUIR:		TAXA DE OCUPAÇÃO:		Nº DE UNIDADES RESIDENCIAIS:	0
ÁREA TOTAL:	419.94 m2	TAXA DE PERMEABILIDADE:		Nº DE UNIDADES COMERCIAIS:	

ENDEREÇO: RUA SÃO SEBASTIÃO
BAIRRO: CENTRO

PROPRIETÁRIO: PREFEITURA MUNICIPAL DE COIMBRA
CIDADE: COIMBRA
ESCALA: Indicadas

RESP. TÉCNICO:
ENGENHEIRO CIVIL
CREA: 58756/D
JOÃO ADELMO LESSA
DESENHO: JAL
DATA: 10/25

PREFEITURA MUNICIPAL DE COIMBRA
Rua Álvaro de Barros, 401 - Centro - CEP: 36.550-000 - COIMBRA - MG
CNPJ.: 18.132.464/0001-17 - Telefones.: (32) 3555-1152 / (32) 9 9851-4488

CONTEÚDO DA FOLHA:

FOLHA: 4/4

JOAO ADELMO LESSA:54597285687
Assinado de forma digital por JOAO ADELMO LESSA:54597285687
Dados: 2025.10.30 07:55:41 -03'00'