



1 Corte C Transversal
1 : 75

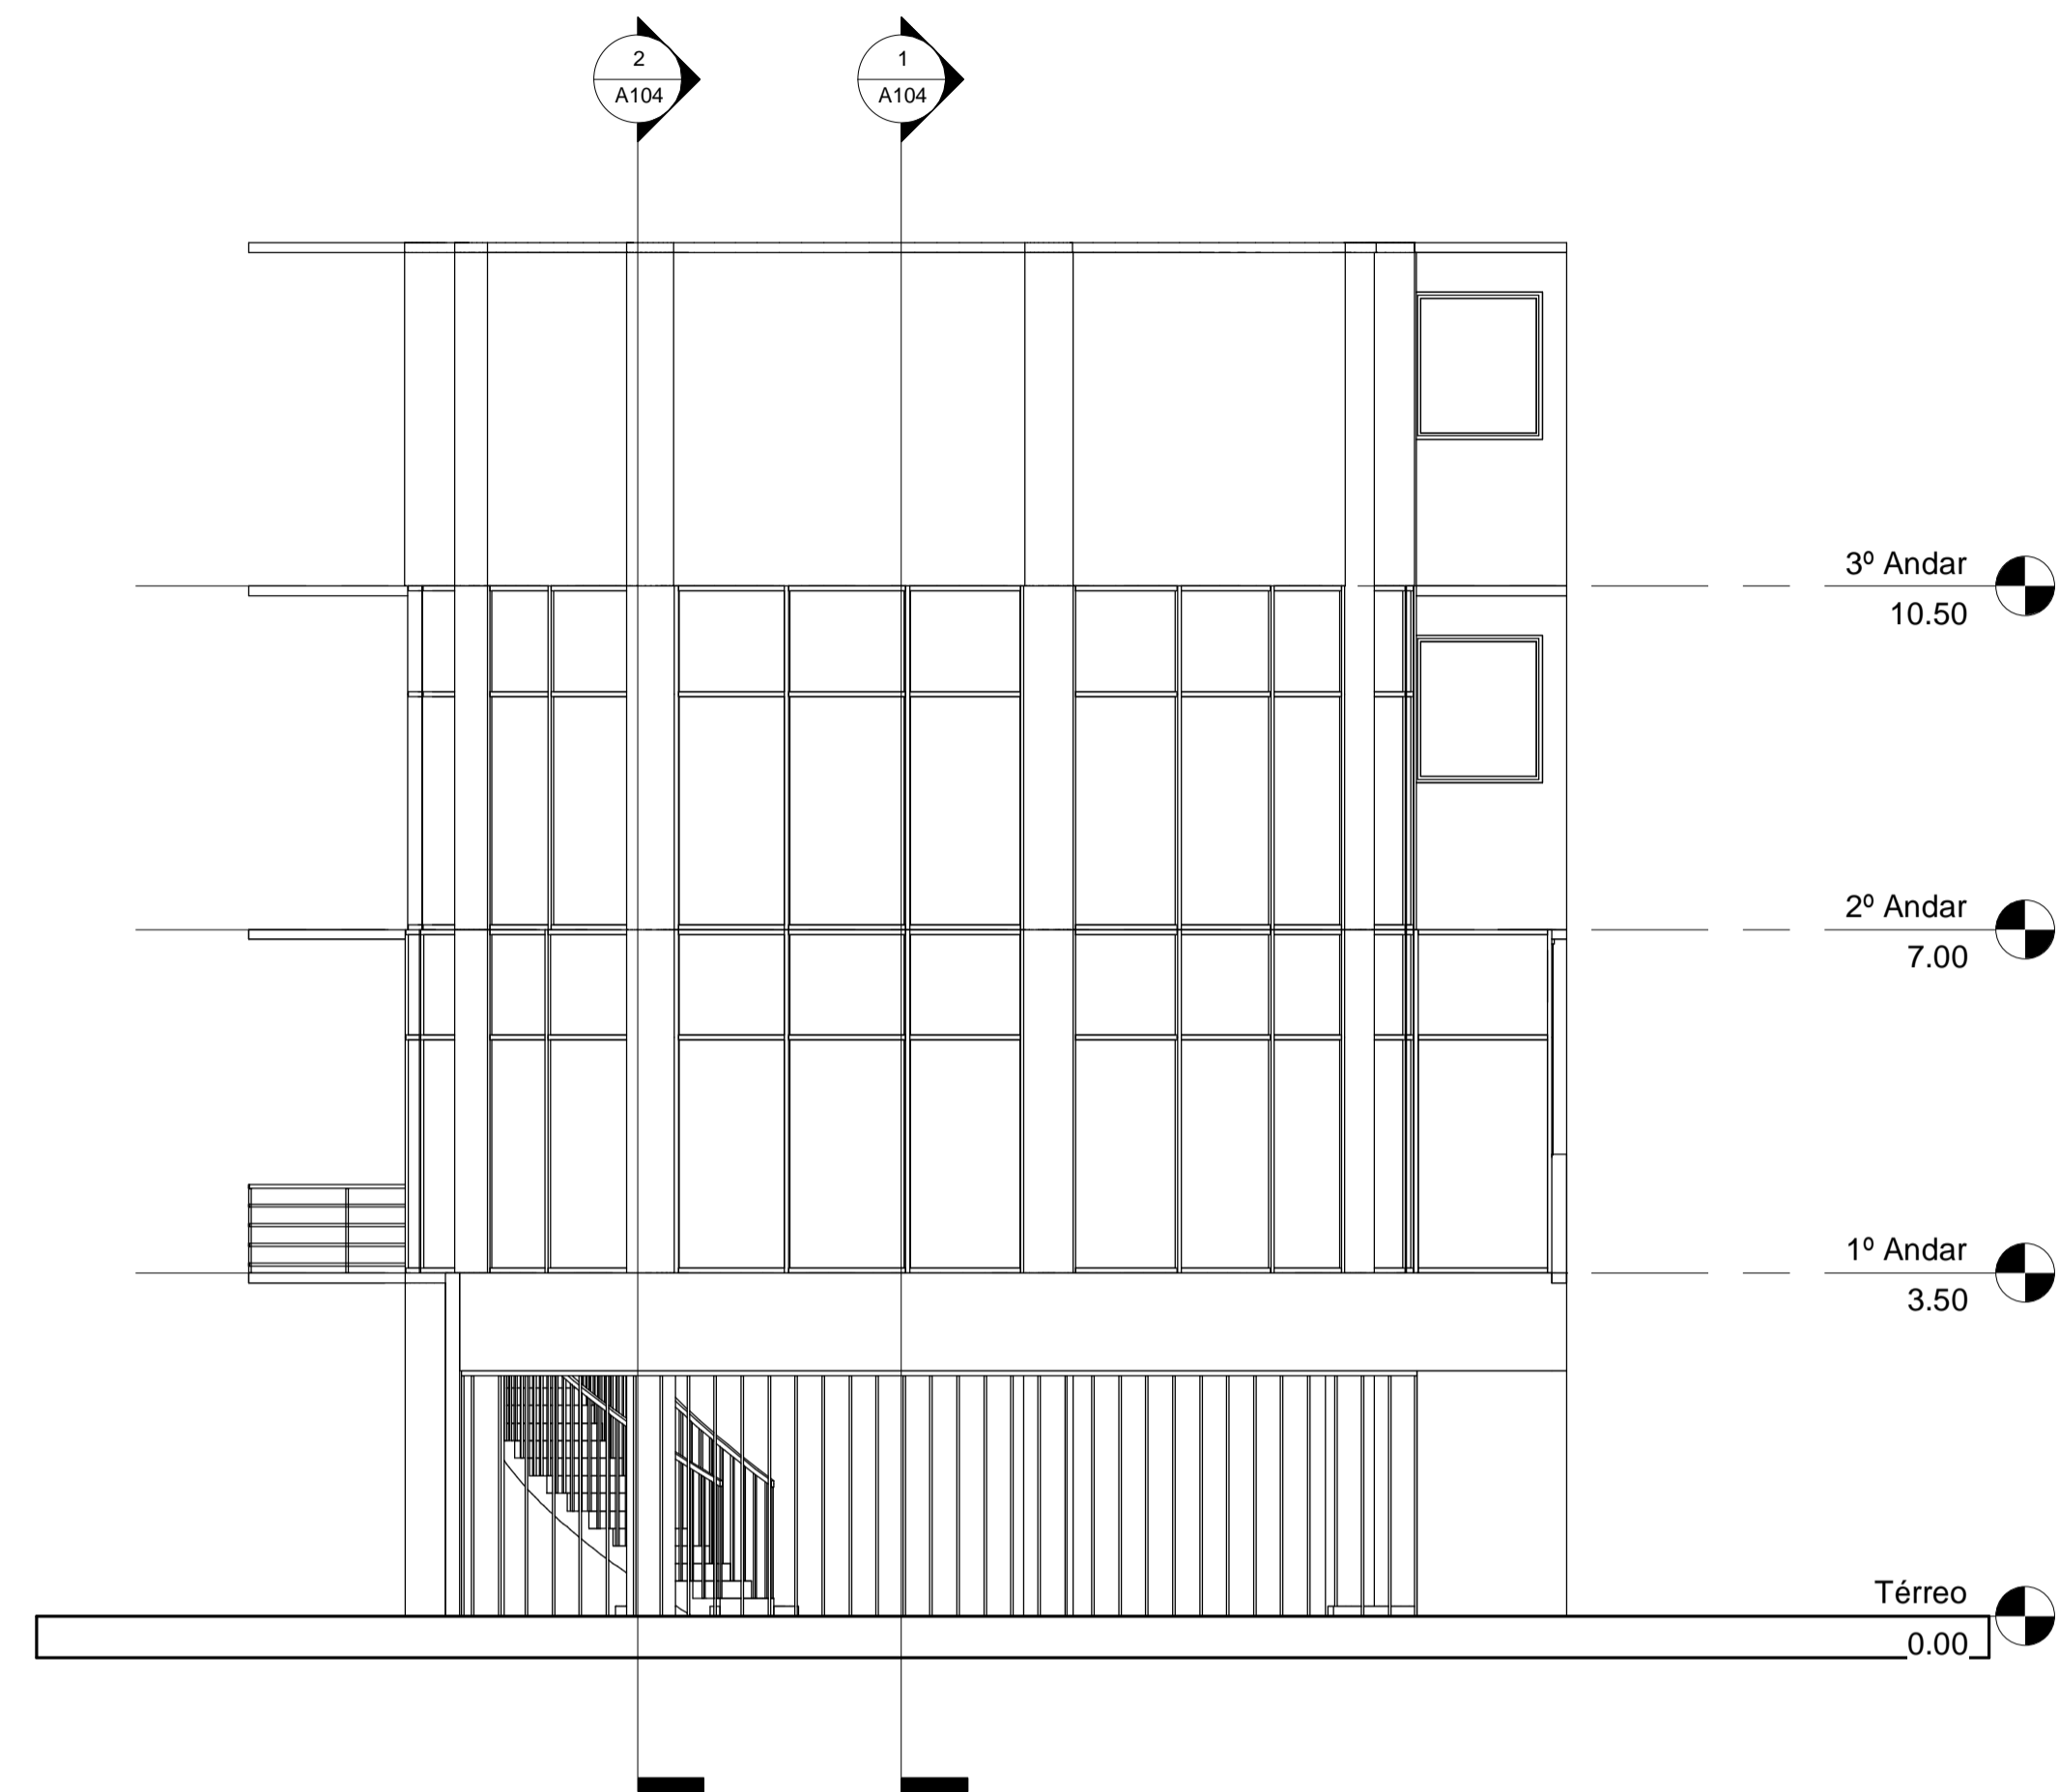

3 Corte Fachada
1 : 75

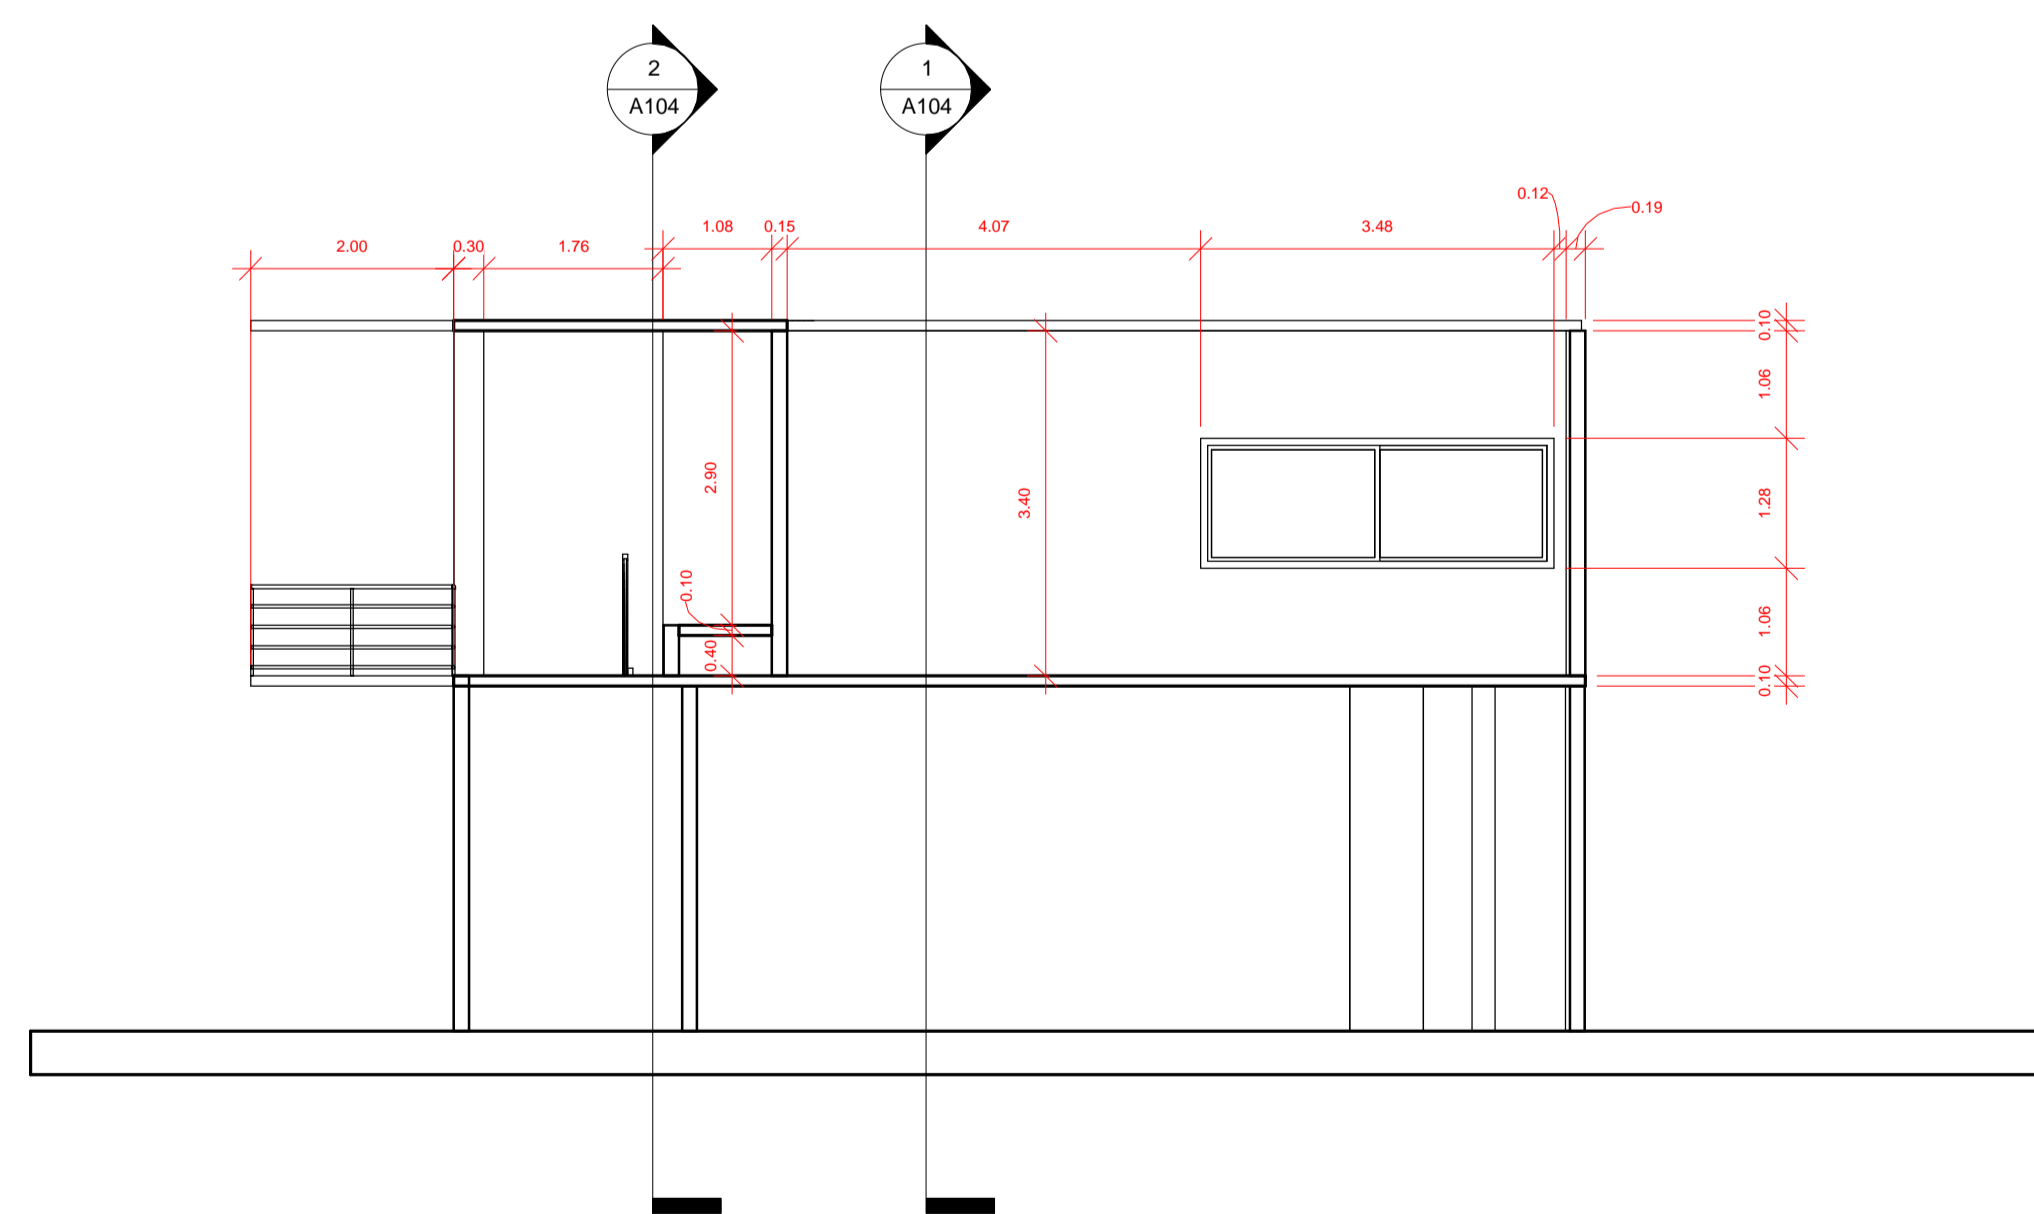

2 Corte D Transversal
1 : 75

USO DA PMC	OBSERVAÇÕES:		
	TÍTULO: Ampliação do Auditório Pe Jaime		
EDIFICAÇÃO			
ZONEAMENTO:	ÁREA DO LOTE: 870,71m²	USO: Educacional	
ÁREA CONSTRUIDA:	552,00 m²	COEFICIENTE DE APROVEITAMENTO:	Nº DE VAGAS DE ESTACIONAMENTO:
ÁREA A CONSTRUIR:	1000,00 m² aprox.	TAXA DE OCUPAÇÃO:	TÉRREO: 1 DEMAIS PAV.: 3
ÁREA TOTAL:	1552,00 m² aprox.	TAXA DE PERMEABILIDADE:	Nº DE UNIDADES RESIDENCIAIS: Nº DE UNIDADES COMERCIAIS:
ENDEREÇO:	Rua São Sebastião, nº 75.	BAIRRO: Centro	
PROPRIETÁRIO:	CIDADE: Coimbra		ESCALA: Indicadas
CPF/CNPJ: 18.132.464/0001-17	RESP. TÉCNICO:		DESENHO: JAL
ENGENHEIRO CIVIL CREA: 58756/D	JOÃO ADELMO LESSA		DATA: 07/10/2021
CONTEÚDO DA FOLHA:			FOLHA:
Plantas Corte C/D e Fachada			5/6