ANEXO X

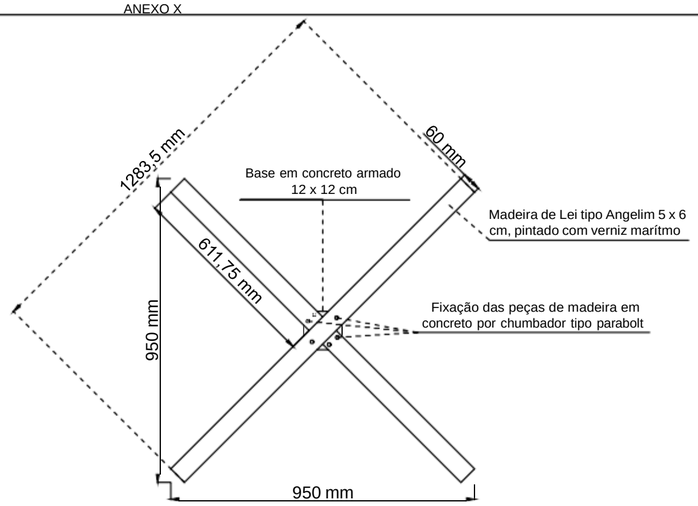

VISTA SUPERIOR DA ARMAÇÃO EM "X" DA MESA

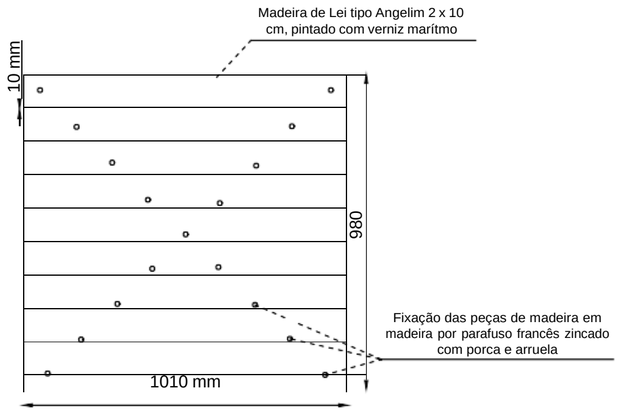

VISTA SUPERIOR DA INSTALAÇÃO DO TAMPO

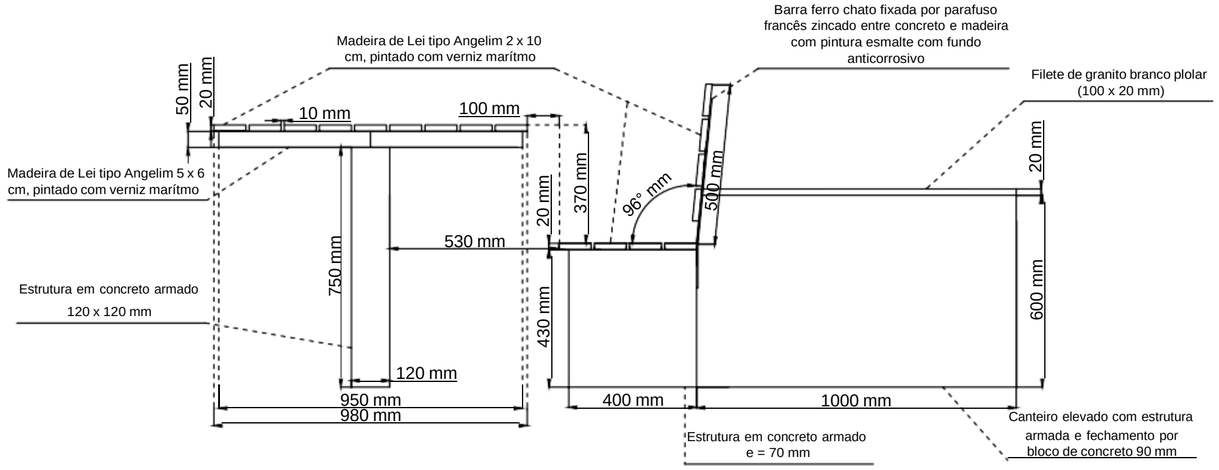

VISTA FRONTAL DAS INSTALAÇÕES DO CONJUNTO

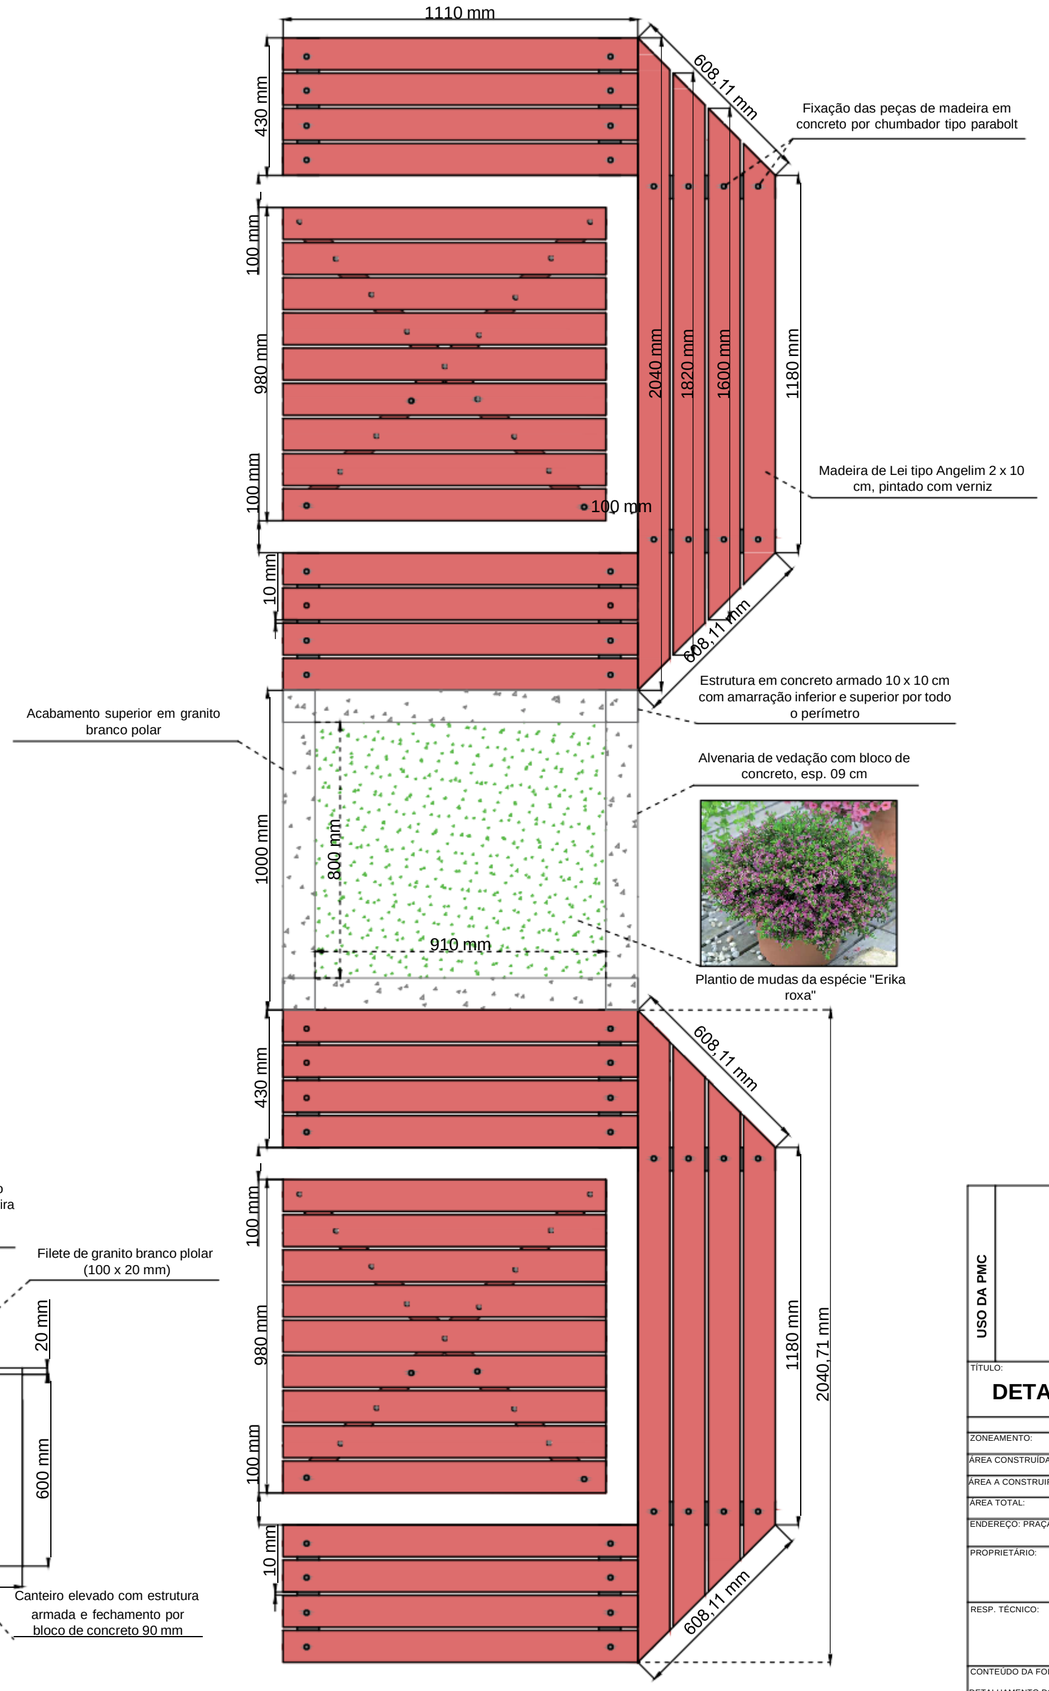

VISTA SUPERIOR DAS INSTALAÇÕES DO CONJUNTO

USO DA PMC

OBSERVAÇÕES:

TÍTULO:

DETALHAMENTO CONJUNTO DE MESAS

EDIFICAÇÃO

ZONEAMENTO:	AREA DO LOTE: 1500,00m²		USO: Lazer		
ÁREA CONSTRUÍDA:	0,00 m²	COEFICIENTE DE APROVEITAMENTO:	-	Nº DE VAGAS DE ESTACIONAMENTO:	-
ÁREA A CONSTRUIR:	00,00 m² aprox.	TAXA DE OCUPAÇÃO: -	TÉRREO: 1 DEMAIS PAV.: 0	Nº DE UNIDADES RESIDENCIAIS:	-
ÁREA TOTAL:	00,00 m² aprox.	TAXA DE PERMEABILIDADE:	-	Nº DE UNIDADES COMERCIAIS:	-
ENDEREÇO: PRAÇA ARTHUR BERNARDES				BAIRRO: CENTRO	

PROPRIETÁRIO:

PREFEITURA MUNICIPAL DE COIOMBRA
CNPJ: 18.132.464/0001-17

CIDADE: COIMBRA

ESCALA: sem escala

RESP. TÉCNICO: DANIELA FERNANDA SILVA:11970546697

Assinado de forma digital por DANIELA FERNANDA SILVA:11970546697
Dados: 2024.04.22 09:26:20 -03'00'

DANIELA FERNANDA SILVA DE ARRUDA
CREA MG 229.261/D

DESENHO: DFSA

DATA: 02/2024

CONTEÚDO DA FOLHA:

DETALHAMENTO DOS CONJUNTOS DE MESAS E CANTEIROS ELEVADOS

FOLHA: 01/03