



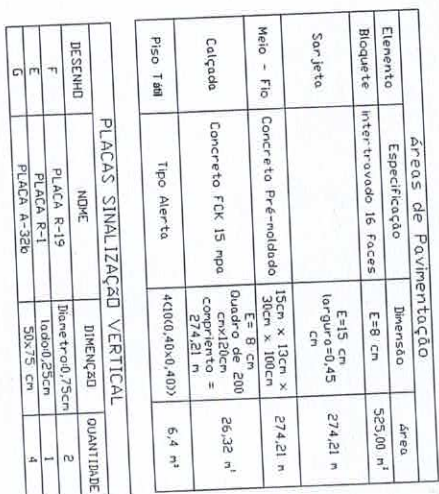

ESCALA 1:500

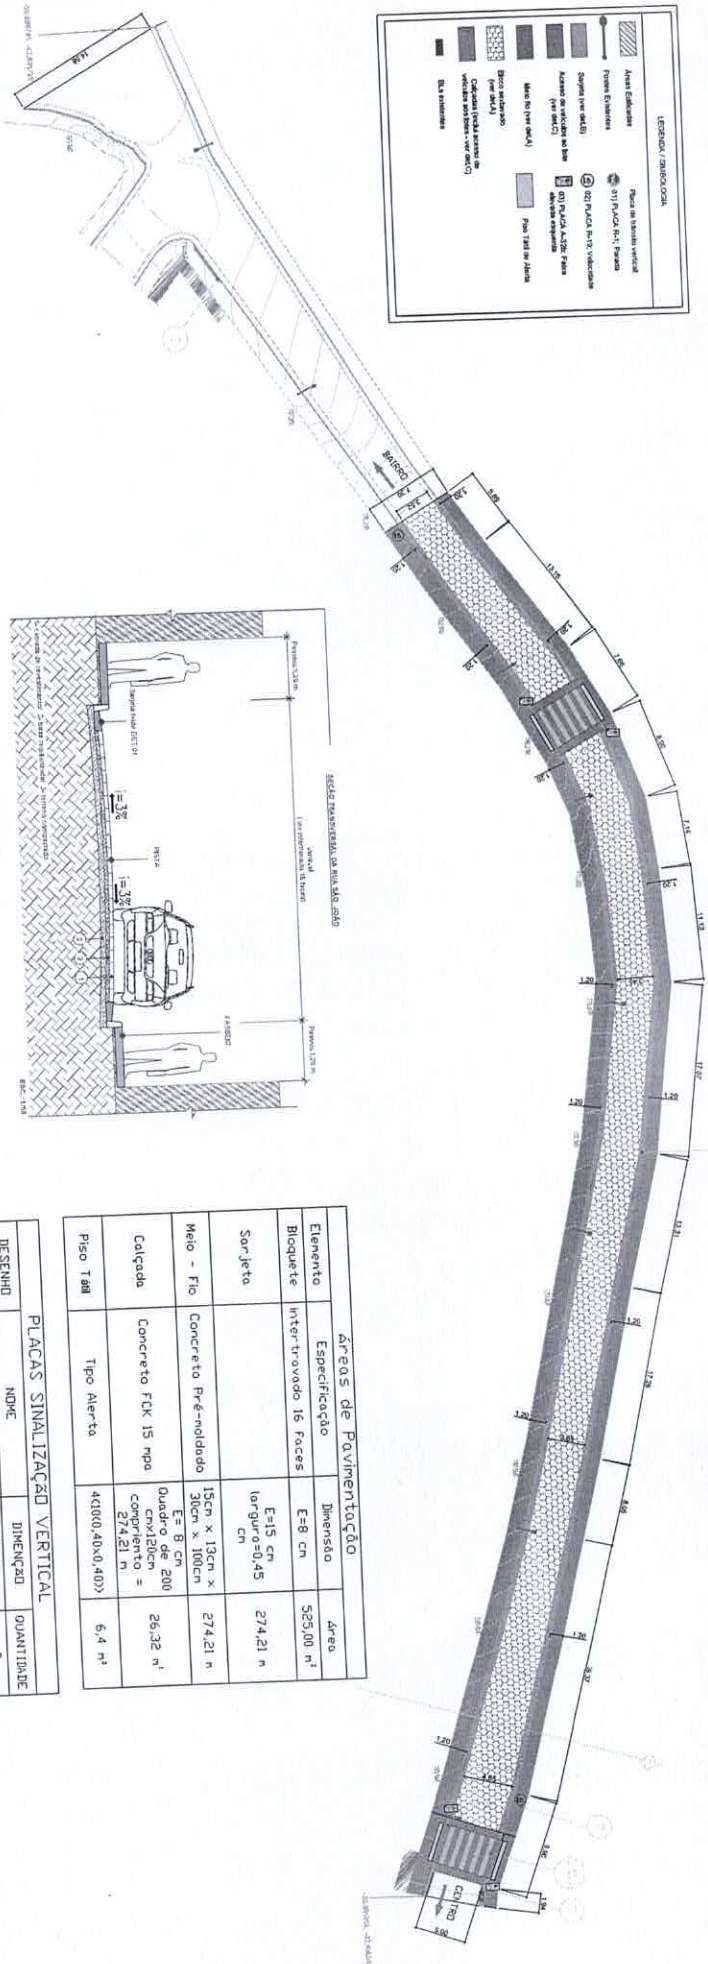

C CORTE TRANSVERSAL PAVIMENTAÇÃO

PREFEITURA MUNICIPAL DE
COIMBRA


PAVIMENTAÇÃO/SINALIZAÇÃO

PLANTA - DETALHES






100% (100%)

2006	2007
------	------

1

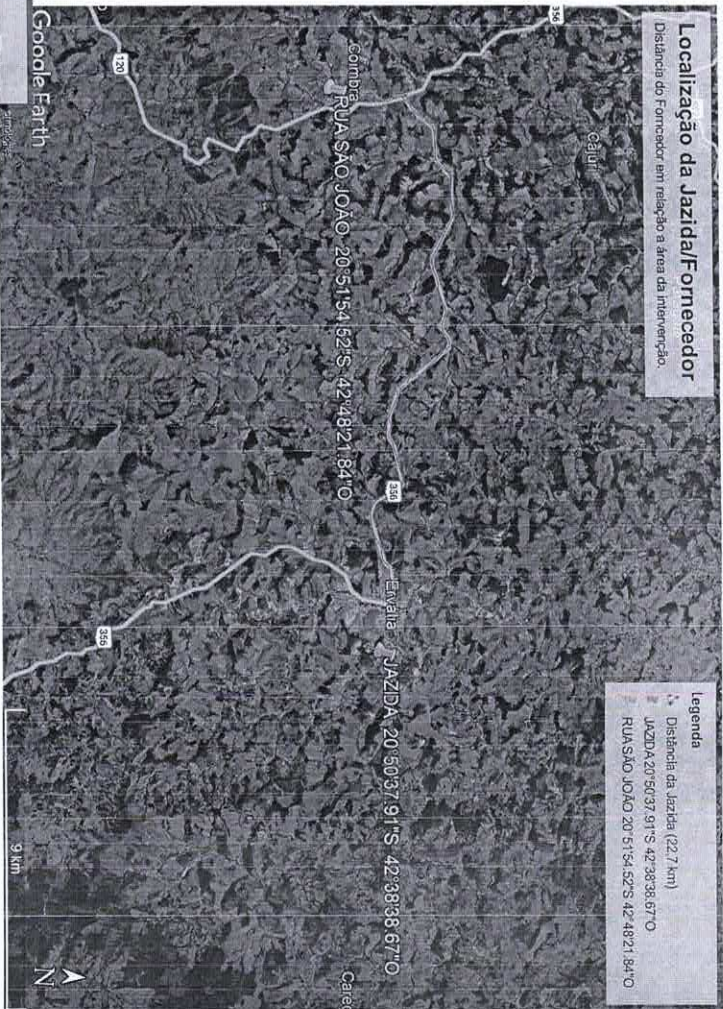

	

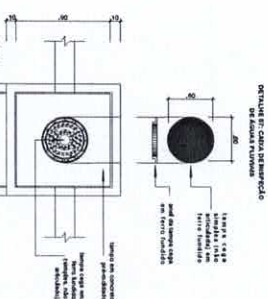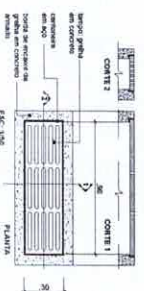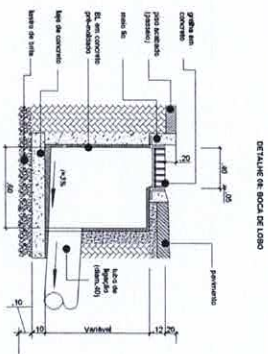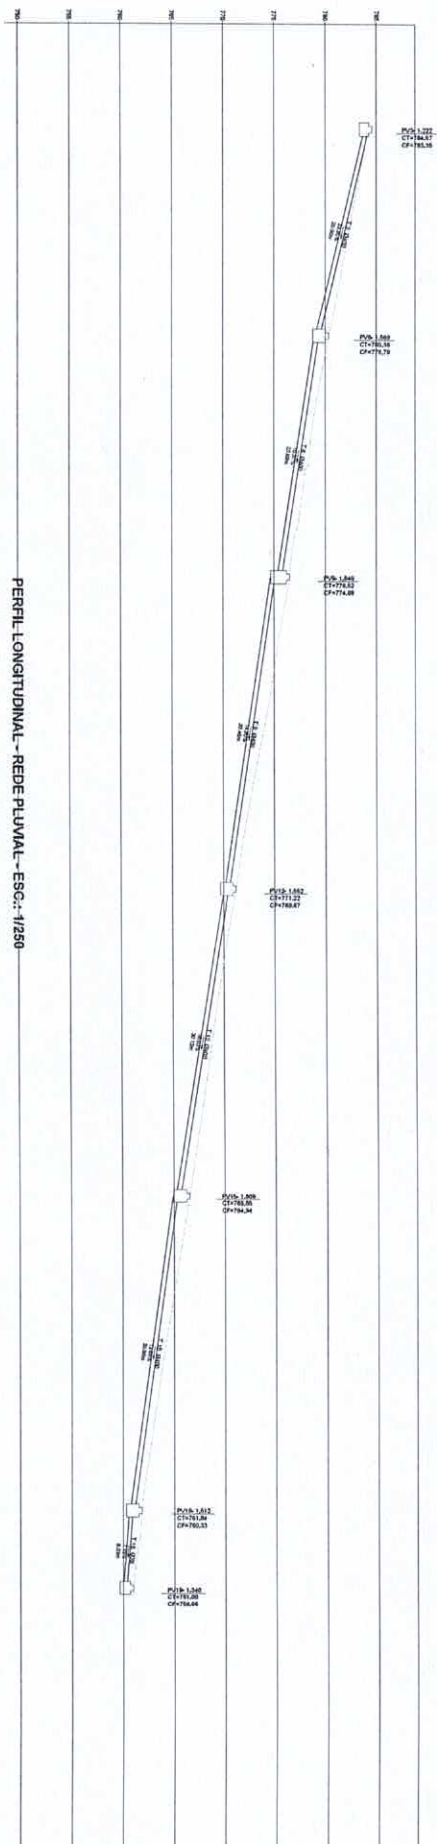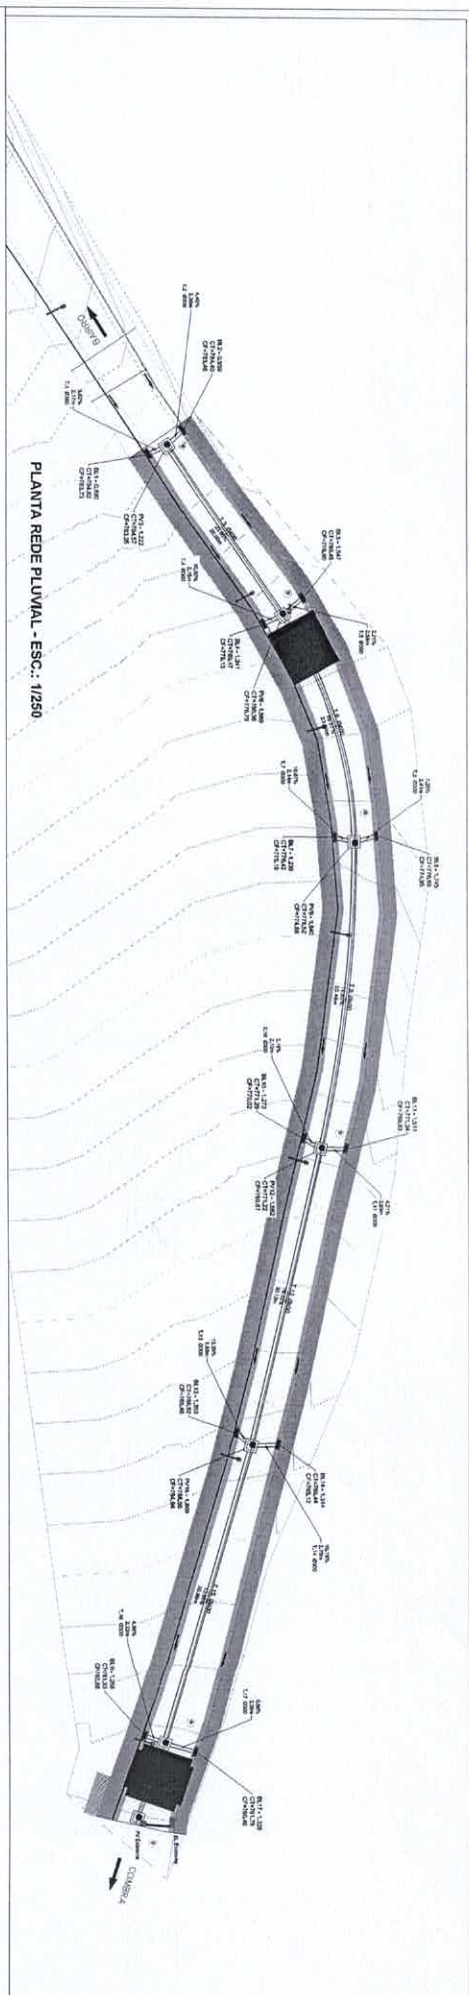


PV	PROFUNDIDADE (M)
1	0,890
3	1,222
2	0,939
4	1,341
5	1,547
6	1,559
8	1,745
9	1,840
7	1,230
11	1,511
10	1,273
12	1,552
13	1,353
14	1,609
15	1,314
16	1,268
18	1,512
17	1,352
19	1,340

.3	400,000	19,999	23,805
.6	400,000	23,603	15,337
.12	400,000	30,124	16,033
.15	400,000	30,961	13,663
.18	300,000	8,025	7,155
.9	400,000	30,457	14,807
.1	300,000	2,173	9,625
.2	300,000	2,351	4,407
.5	300,000	2,594	2,215
.8	300,000	2,413	10,907
.7	300,000	2,143	18,671
.10	300,000	2,112	3,167
.11	300,000	2,668	4,215
.14	300,000	2,768	16,193
.13	300,000	1,876	13,295
.17	300,000	3,378	0,507
.16	300,000	2,225	4,957


QUANTITATIVOS REDE PLUVIAL		
Item	Quantidade	Unidade
Caixa de Captação	7 und	und
PV Retangular		
Tubo		
BSTE 300 x 40 mm	36,947 m	m
BSTE 400 x 50 mm	135,344 m	m


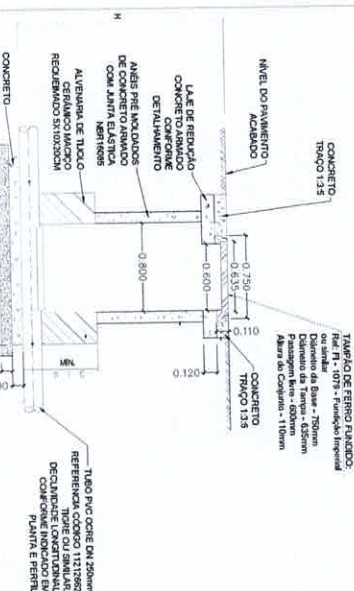


QUANTITATIVOS REDE DE ESGOTO	
Item	Quantidade Unidade
Escarpaço	
Escarpaço mecânica	76,131 m³ m³
Rebordoimento mecânico	66,793 m³ m³
PV_Redondo	6 und
Tubos	
PVC 150 mm	145,755 m m

[illegible]

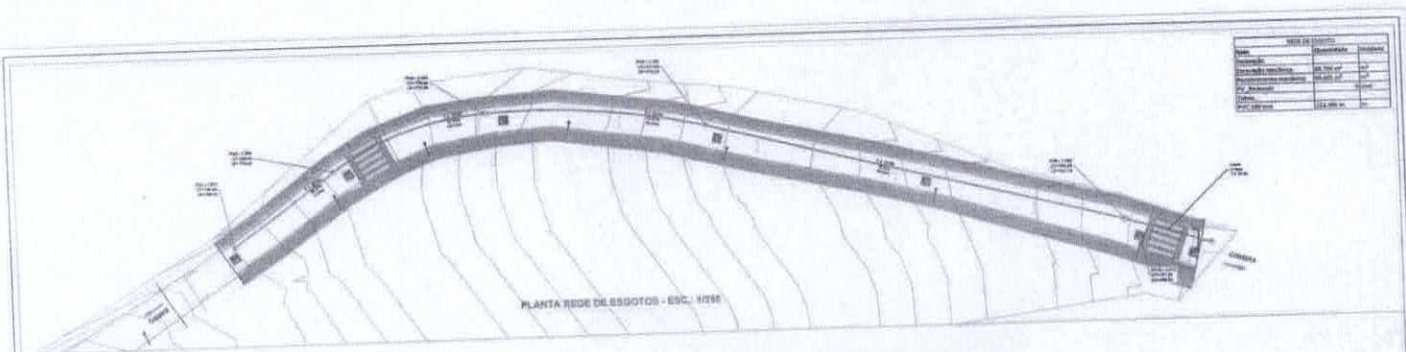


REDE DE ESGOTOS			
Item	Quantidade	Unidade	

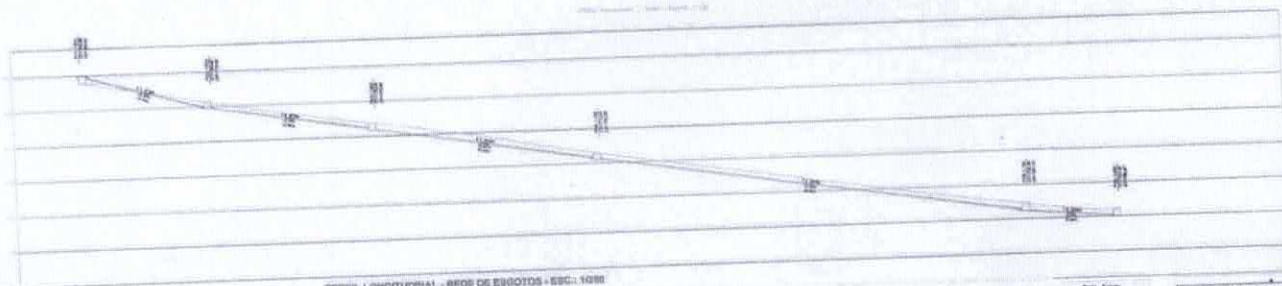

PERFIL LONGITUDINAL - REDE DE ESGOTOS - ESC. 1:100



PASSAGEM SIMPLES
COM DESVIO
POÇO DE VISITA
C/IMPA

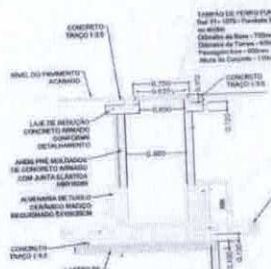

1 POÇO DE VISITA
CORTE

3 POÇO DE VISITA - DET. DO FUNDO
CORTE



APROVADO

DATA



Maurício Dias Mascarenhas
Prefeito Municipal

PREFEITURA MUNICIPAL DE COIMBRA

REDE DE ESGOTOS



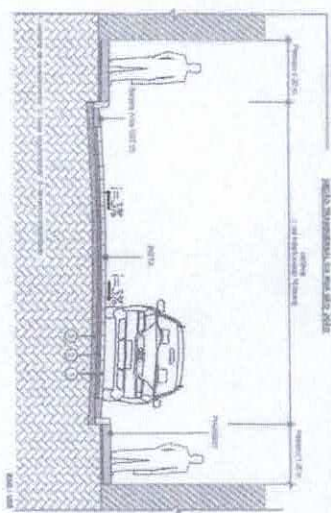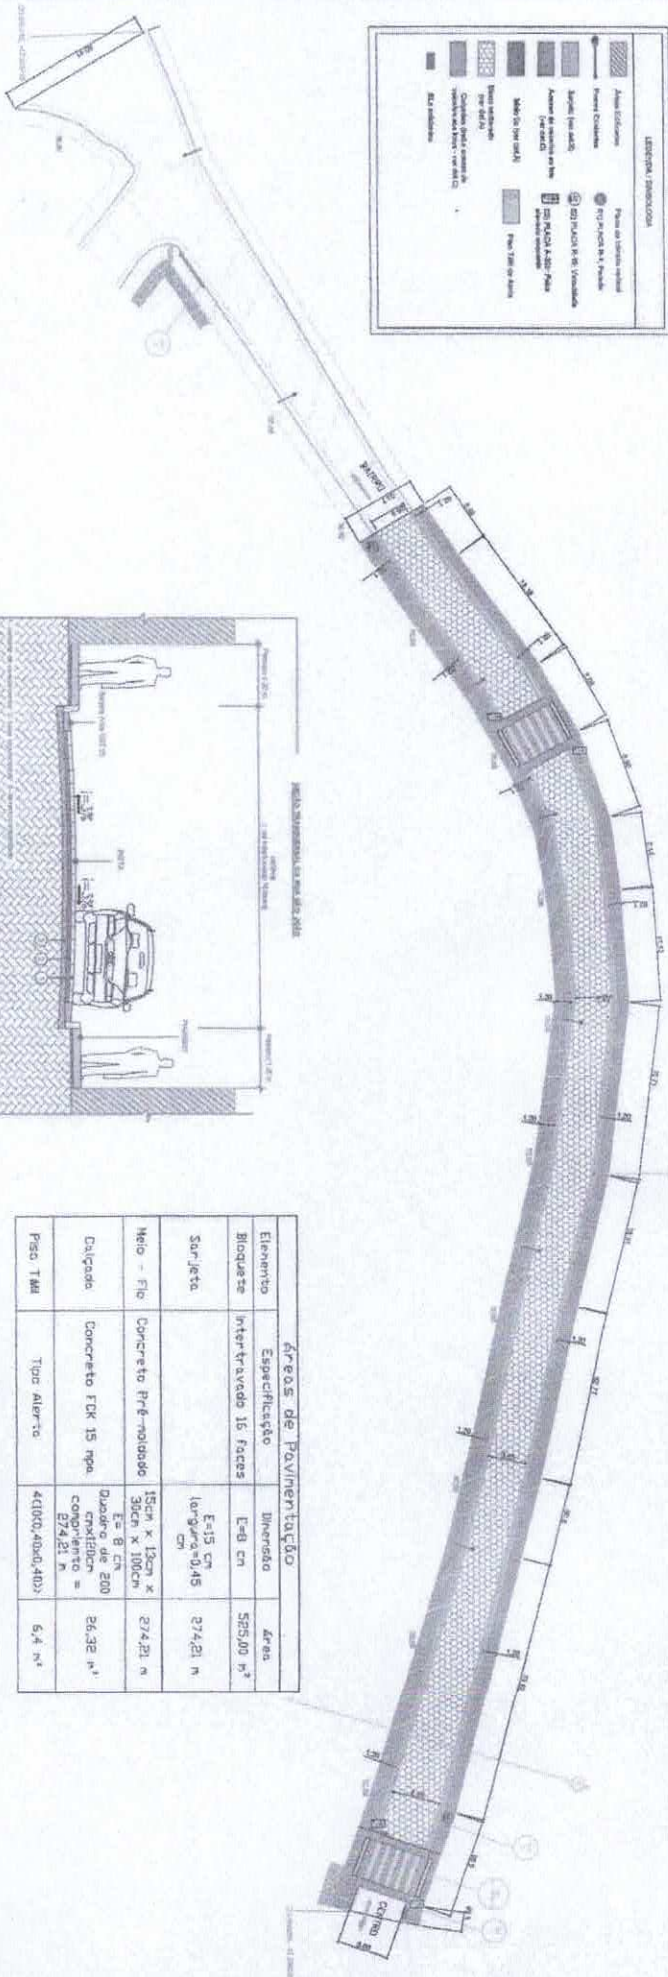

PLACAS SINALIZADOR VERTICAL		
DESCRIÇÃO	NOME	QUANTIDADE
F	PLACA R-19	2
E	PLACA R-1	1
G	PLACA A-32B	4

Maurilio Dias Massensini
Prefeito Municipal

