


1 Corte A Longitudinal
1 : 100

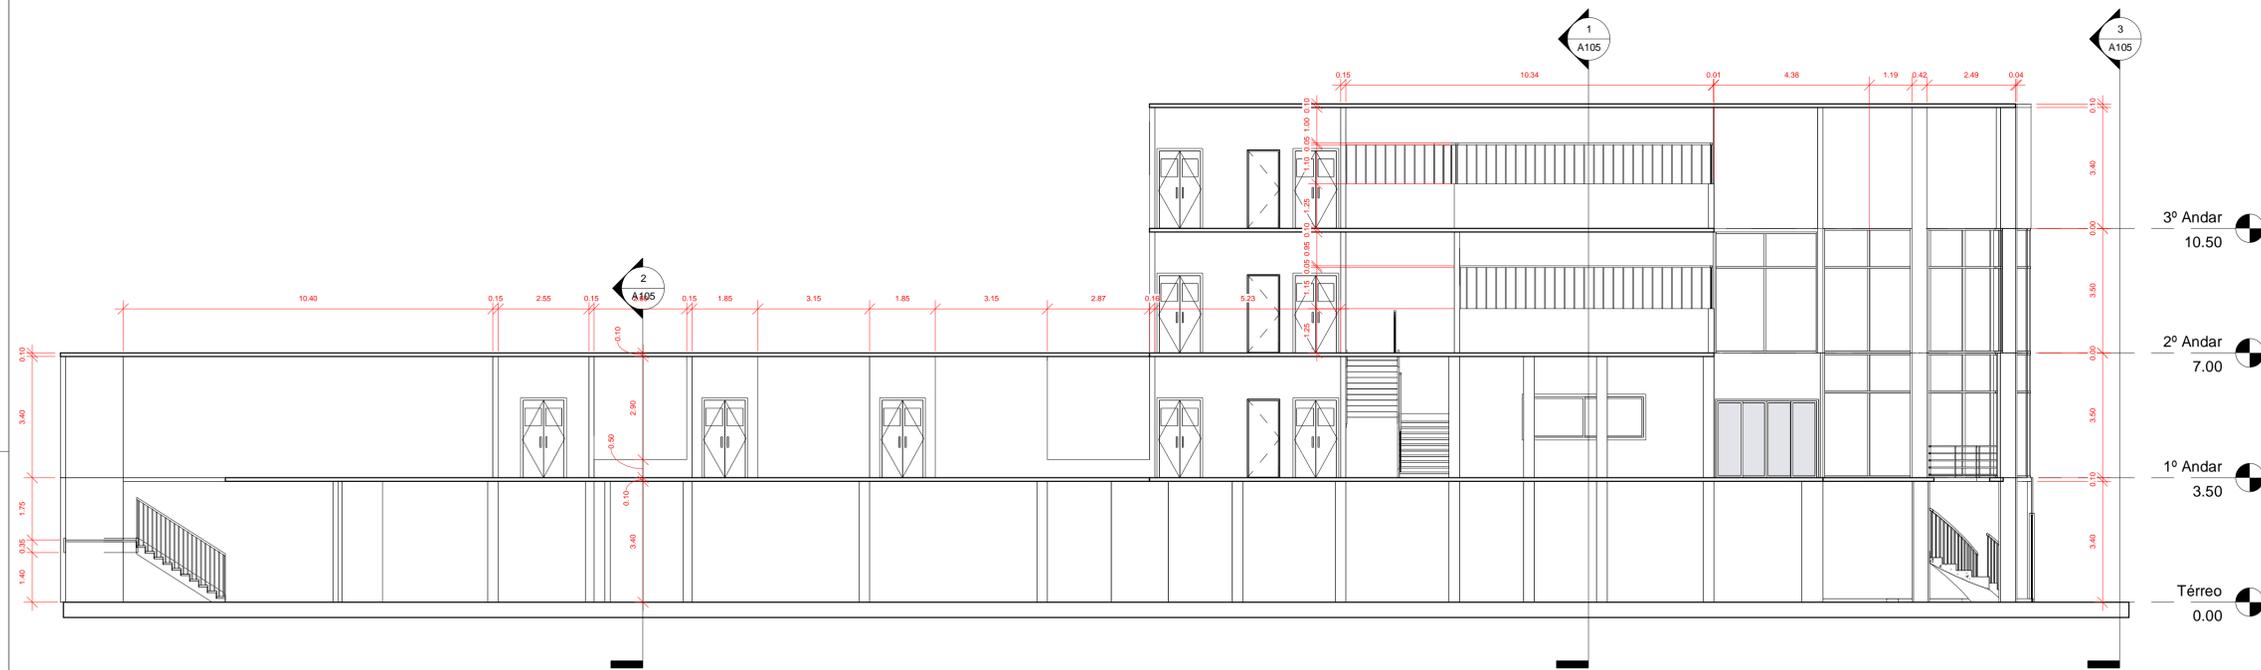

2 Corte B Longitudinal
1 : 100

USO DA PMC	OBSERVAÇÕES:		
	TÍTULO: Ampliação do Auditório Pe Jaime		
ZONEAMENTO: ÁREA DO LOTE: 870,71m²		EDIFICAÇÃO USO: Educacional	
ÁREA CONSTRUIDA: 552,00 m²	COEFICIENTE DE APROVEITAMENTO: -	Nº DE VAGAS DE ESTACIONAMENTO: -	
ÁREA A CONSTRUIR: 1000,00 m² aprox.	TAXA DE OCUPAÇÃO: -	TÉRREO: 1	Nº DE UNIDADES RESIDENCIAIS: -
ÁREA TOTAL: 1552,00 m² aprox.	TAXA DE PERMEABILIDADE: -	DEMAIS PAV.: 3	Nº DE UNIDADES COMERCIAIS: -
ENDEREÇO: Rua São Sebastião, nº 75.		BAIRRO: Centro	
PROPRIETÁRIO: _____		CIDADE: Coimbra	
CPF/CNPJ: 18.132.464/0001-17		ESCALA: Indicadas	
RESP. TÉCNICO: _____		DESENHO: JAL	
ENGENHEIRO CIVIL CREA: 58756/D		JOÃO ADELMO LESSA	
		DATA: 07/10/2021	
CONTEÚDO DA FOLHA:			FOLHA:
Plantas Corte A/B			4/6